

## LEGENDA

Dati forniti da Enel Distribuzione S.p.a.

### RETE ELETTRICA

- Rete distribuzione ad alta tensione
- Rete distribuzione a media tensione
- Rete distribuzione a bassa tensione
- Cabina di trasformazione Enel su palo
- Cabina di trasformazione Enel in muratura
- Zone del territorio Comunale intensamente coperte dal servizio in b.t.

### CONFINI AMMINISTRATIVI

- Confine comunale


CITTA' DI STRADELLA  
Provincia di Pavia



# PGT 2008

ai sensi della L.R. 11 marzo 2005, n. 12 e s.m.i.

## PIANO DEI SERVIZI

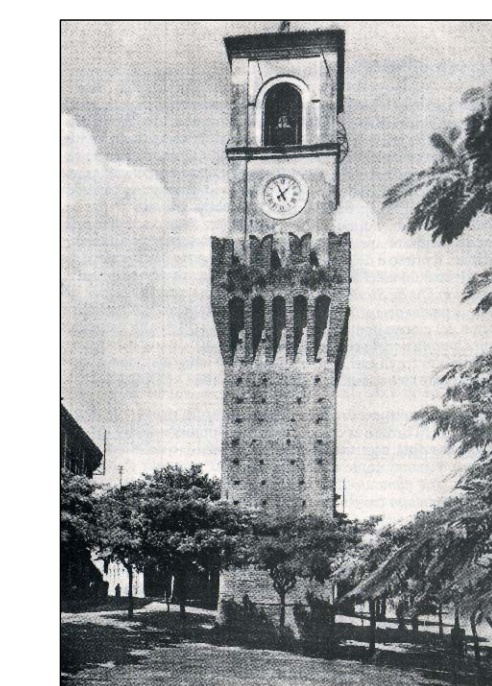

Progettista Incaricato  
dott. ing. Fabrizio Sisti  
via C. Battisti, 46 - 27049 Stradella (PV)

#### Collaboratori

**Planificazione urbanistica**  
dott. ing. Viola Cappelletti  
dott. ing. Francesco Quintiero  
**Valutazione Ambientale Strategica**  
N.G.A. Nuova Qualità Ambientale s.r.l.  
**Componente geologica e sismica**  
dott. geol. Daniele Calvi

**Studio idraulico e fasce di esondazione**  
dott. ing. Giancarlo Boldini  
**Piano Generale del Traffico Urbano**  
Centro Studi Traffico s.a.s.

Sindaco  
prof. Pierangelo Lombardi

Assessore all'urbanistica e territorio  
rag. Antonia Meraldi

Responsabile del procedimento  
geom. Pietro Moraschini

Segretario Comunale  
dott. Elisabetta d'Arpa

Tavola PS 05

## RETE ELETTRICITA'

scala 1:10.000

settembre 2008