



FOTO 1



FOTO 2



FOTO 3



FOTO 4



FOTO 5



FOTO 6




FOTO 7



FOTO 8



FOTO 9

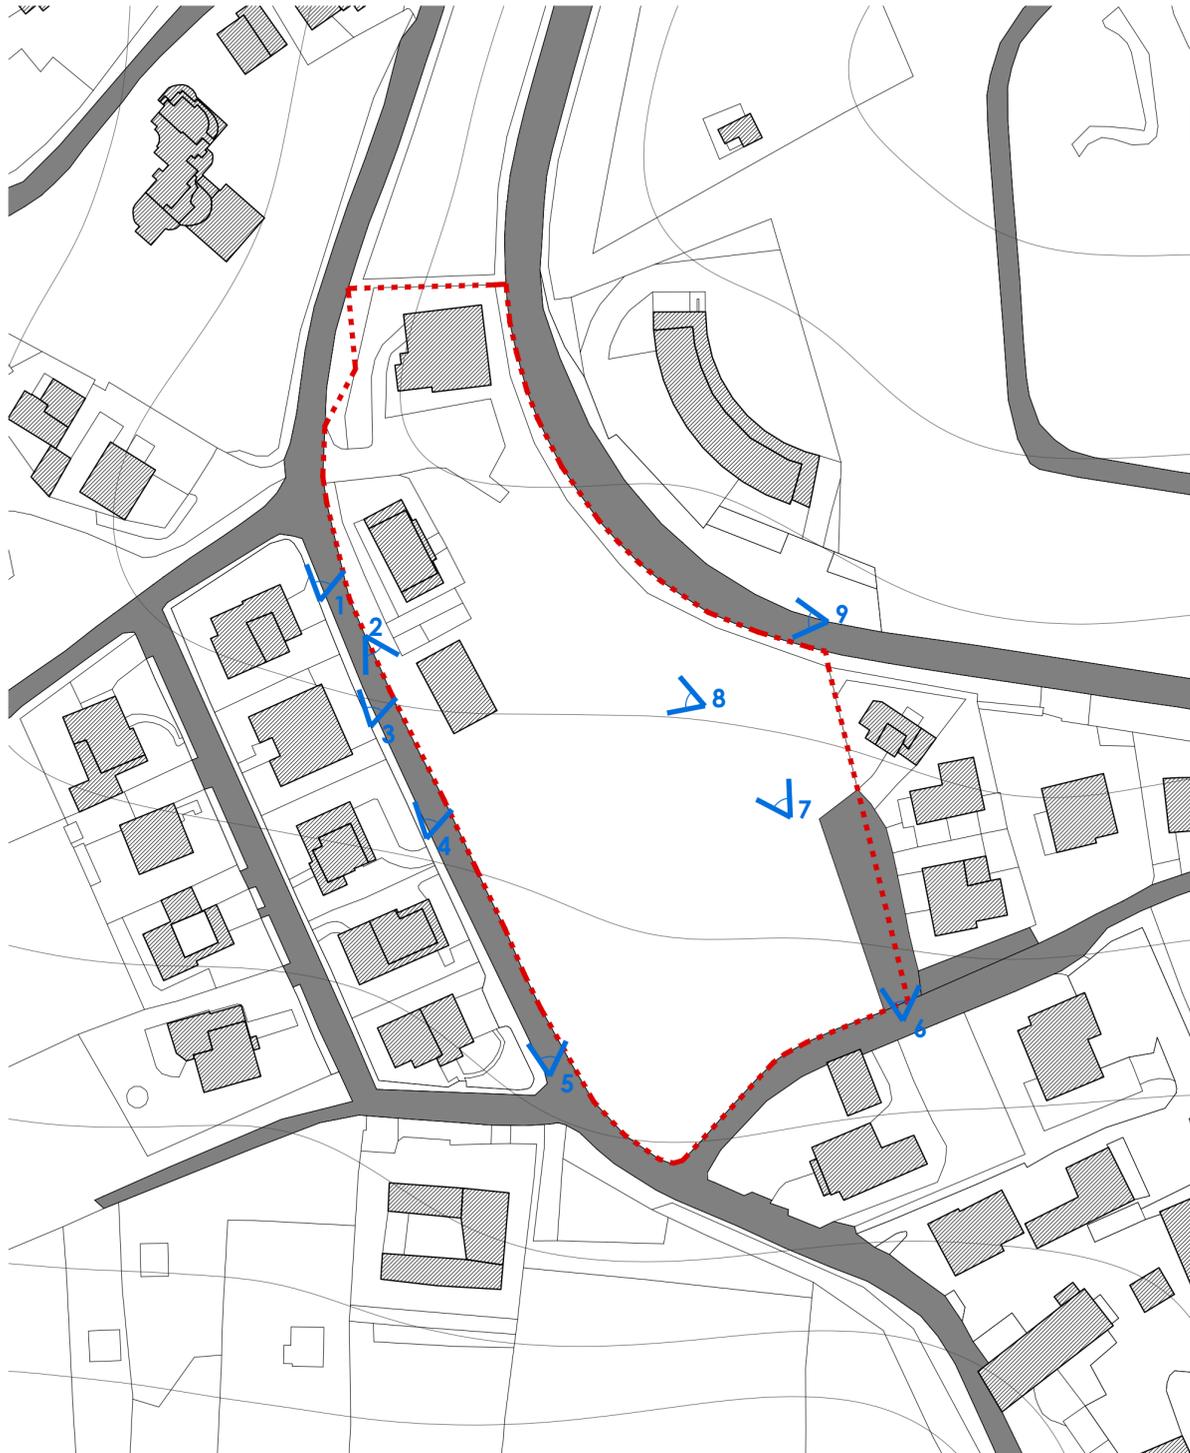

KEYPLAN
SCALA 1:1000

LEGENDA

AREA OGGETTO D'INTERVENTO

PUNTI DI PRESA

**COMUNE DI STRADELLA
PROVINCIA DI PAVIA**

Committente

GIOVANNI MARIA GABETTA
frazione Boschetti, 10
27040 - Cigognola (PV)

Progettisti

**ePLUS
STUDIO**

E PLUS STUDIO S.R.L.
via Silvio Cappella, 14
27100, Pavia (PV)

Progettisti:
Paolo Bacci
Massimiliano Koch
Valerio Lozio
Diego Torriani

PIANO DI LOTIZZAZIONE
art.28 Legge 17 Agosto 1942, n.1150

Progetto

**APR3-VIALE RESISTENZA
SUBAMBITO OVEST**

Viale Resistenza, snc
27049 - Stradella (PV)

Oggetto

RILIEVO FOTOGRAFICO

Tavola

TAV-02

Scala

Nord



Data

10 marzo 2023

Revisioni