




PROSPETTO FRONTALE
SCALA 1:100

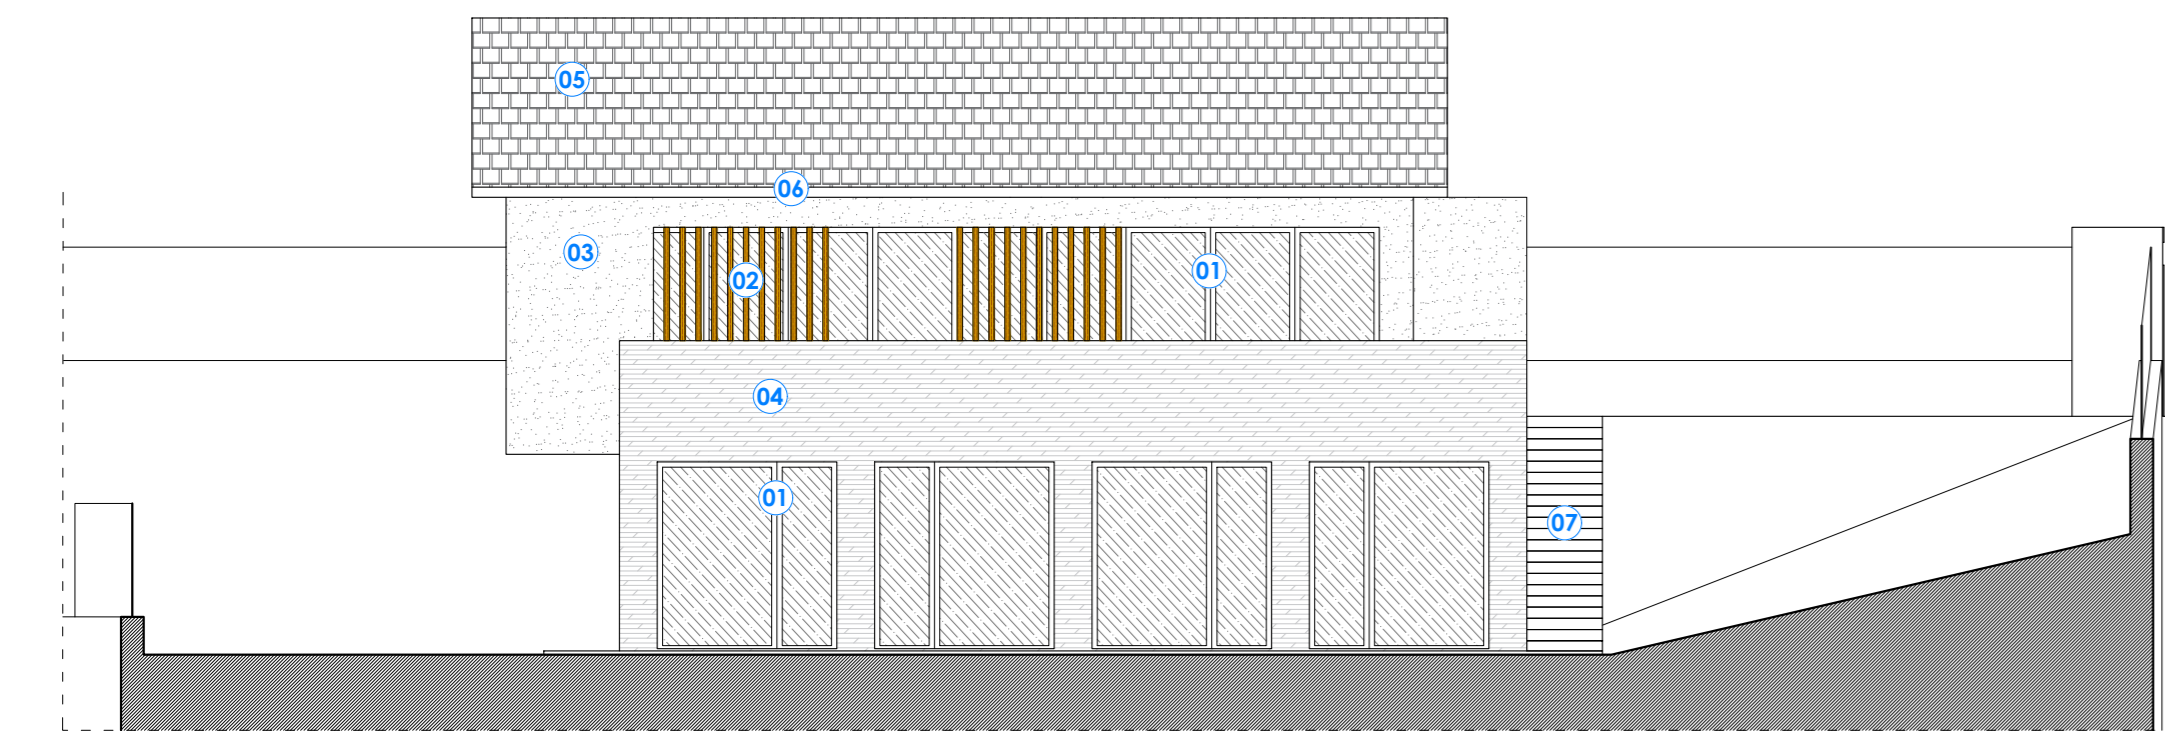


PROSPETTO LATERALE
SCALA 1:100

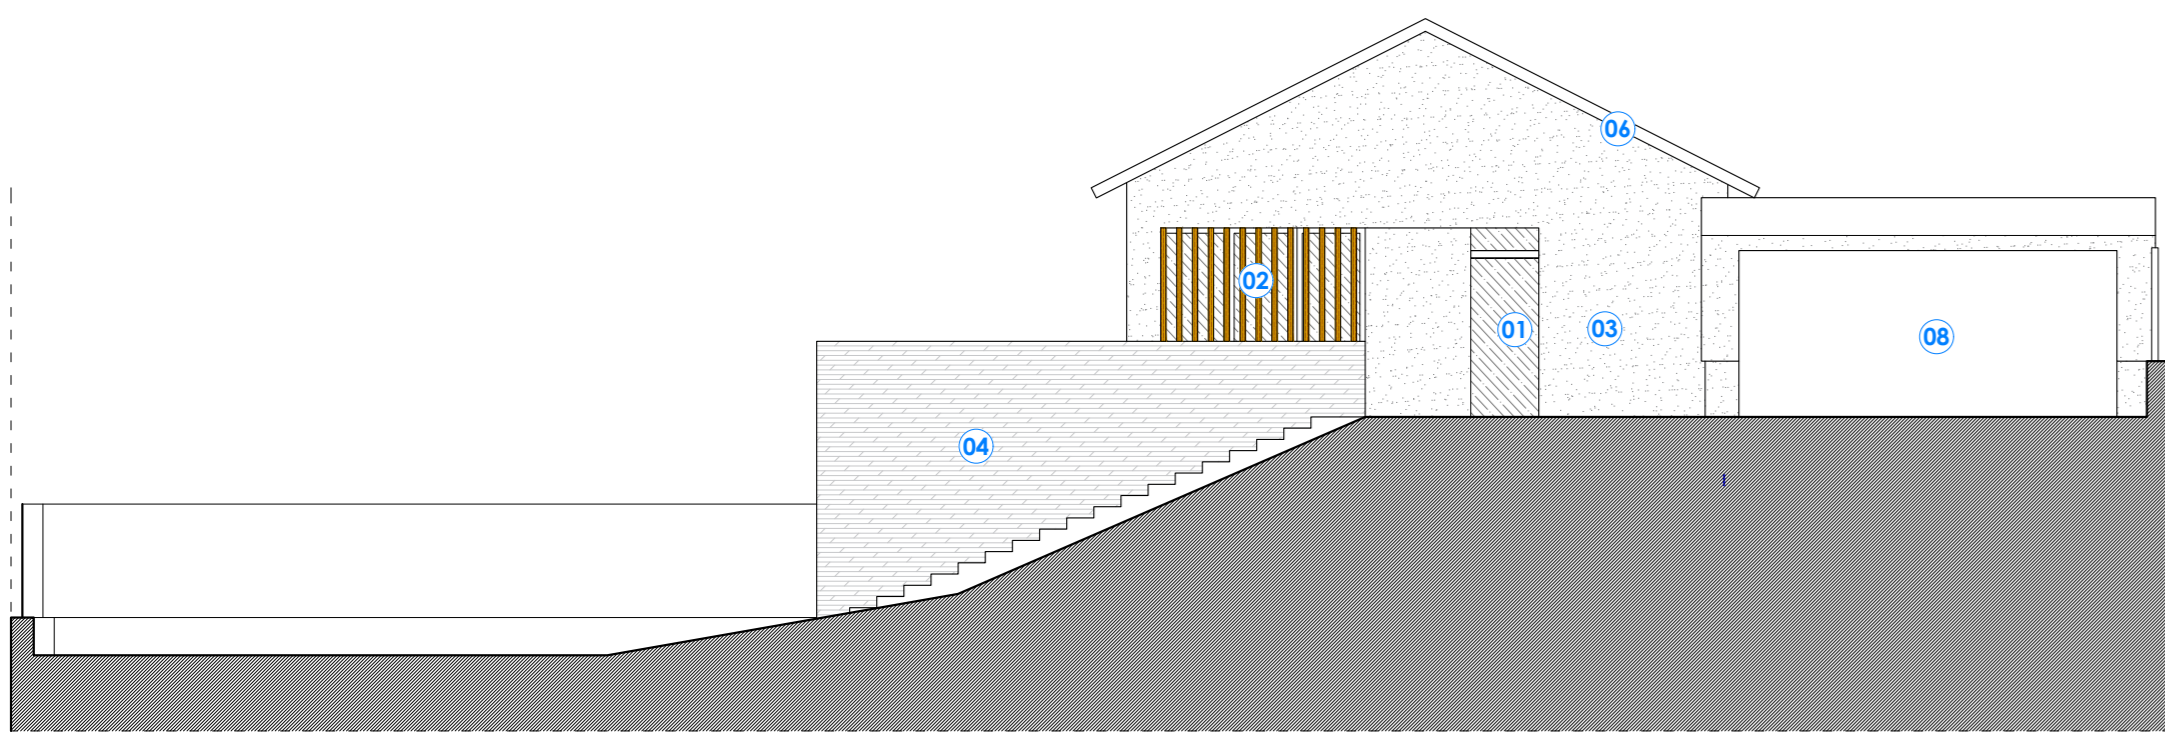



PROSPETTO FRONTALE
SCALA 1:100

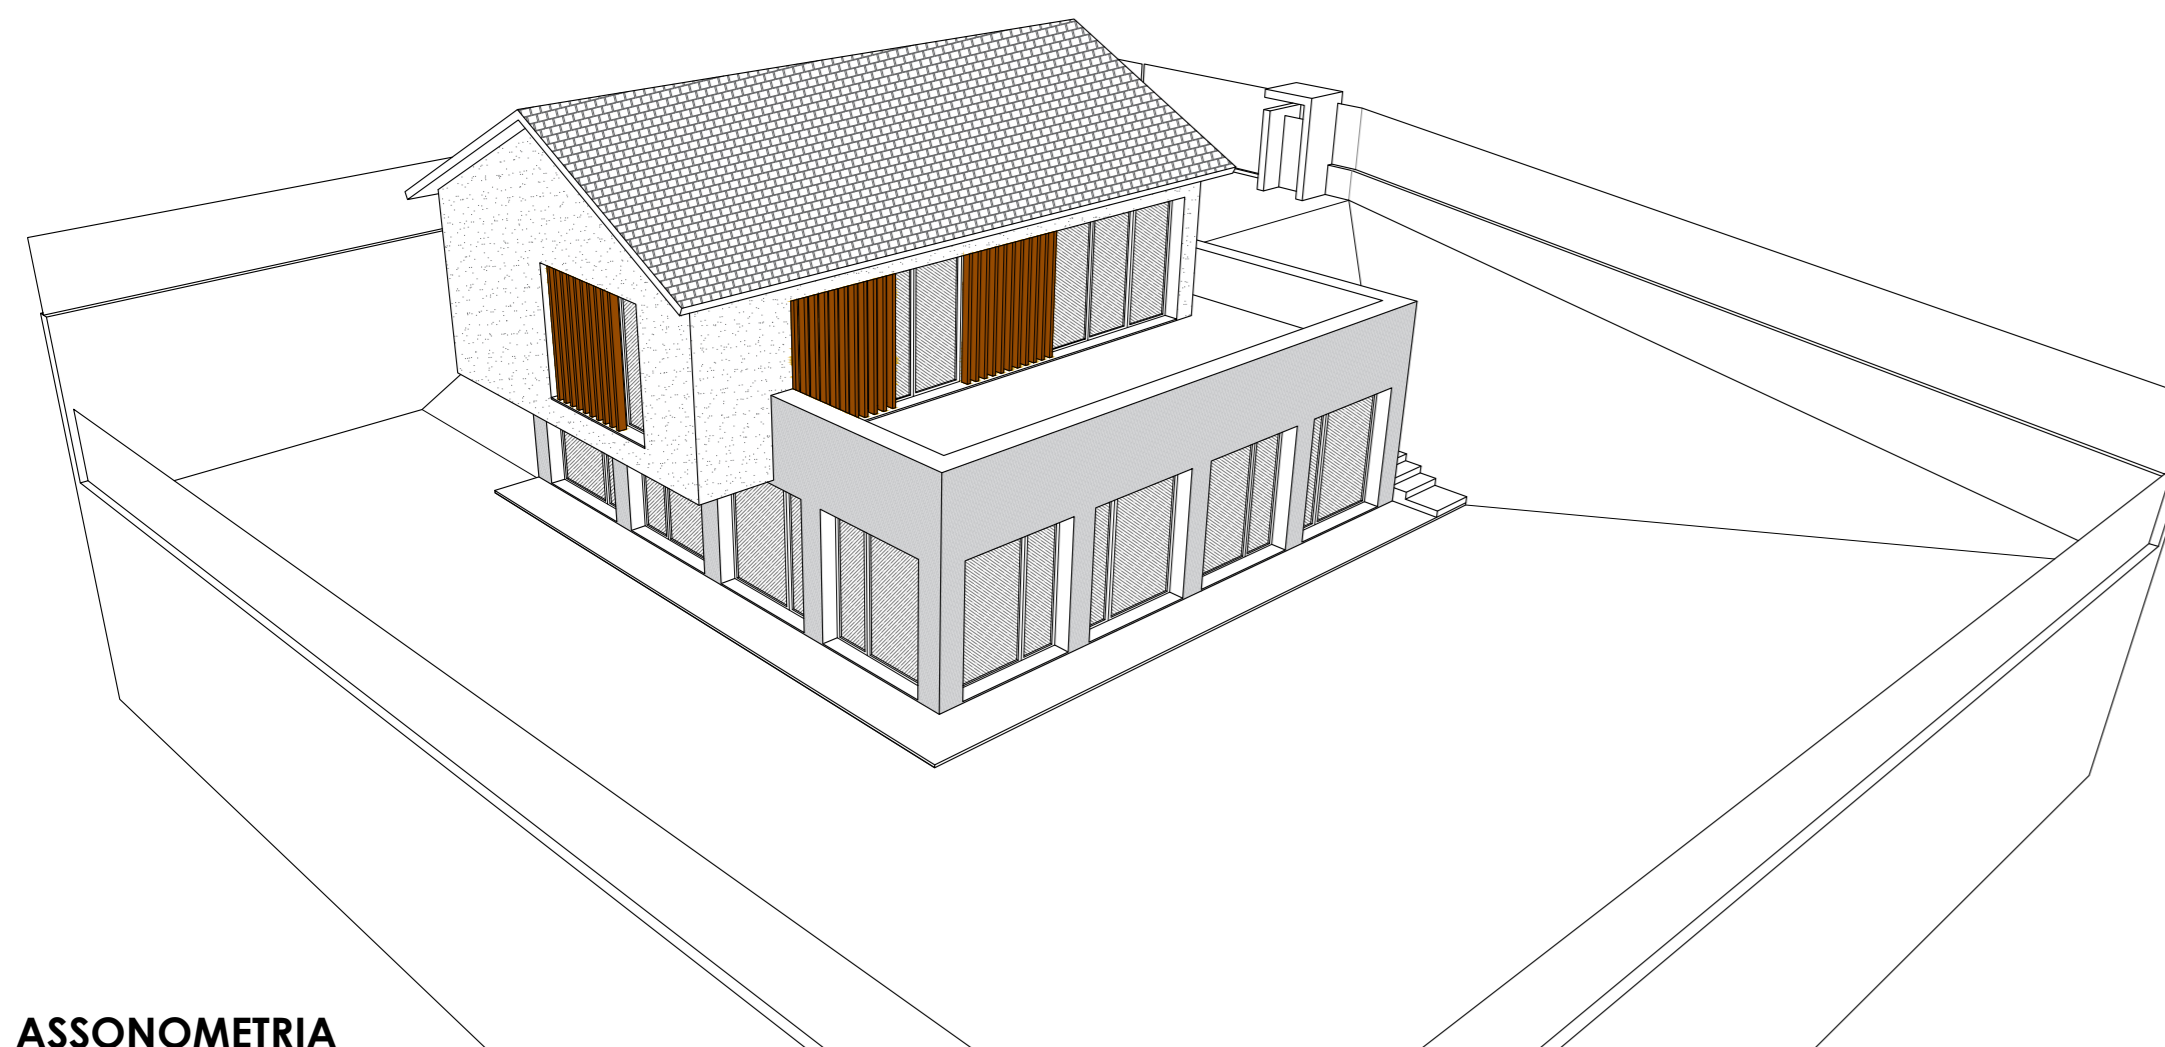


ASSONOMETRIA

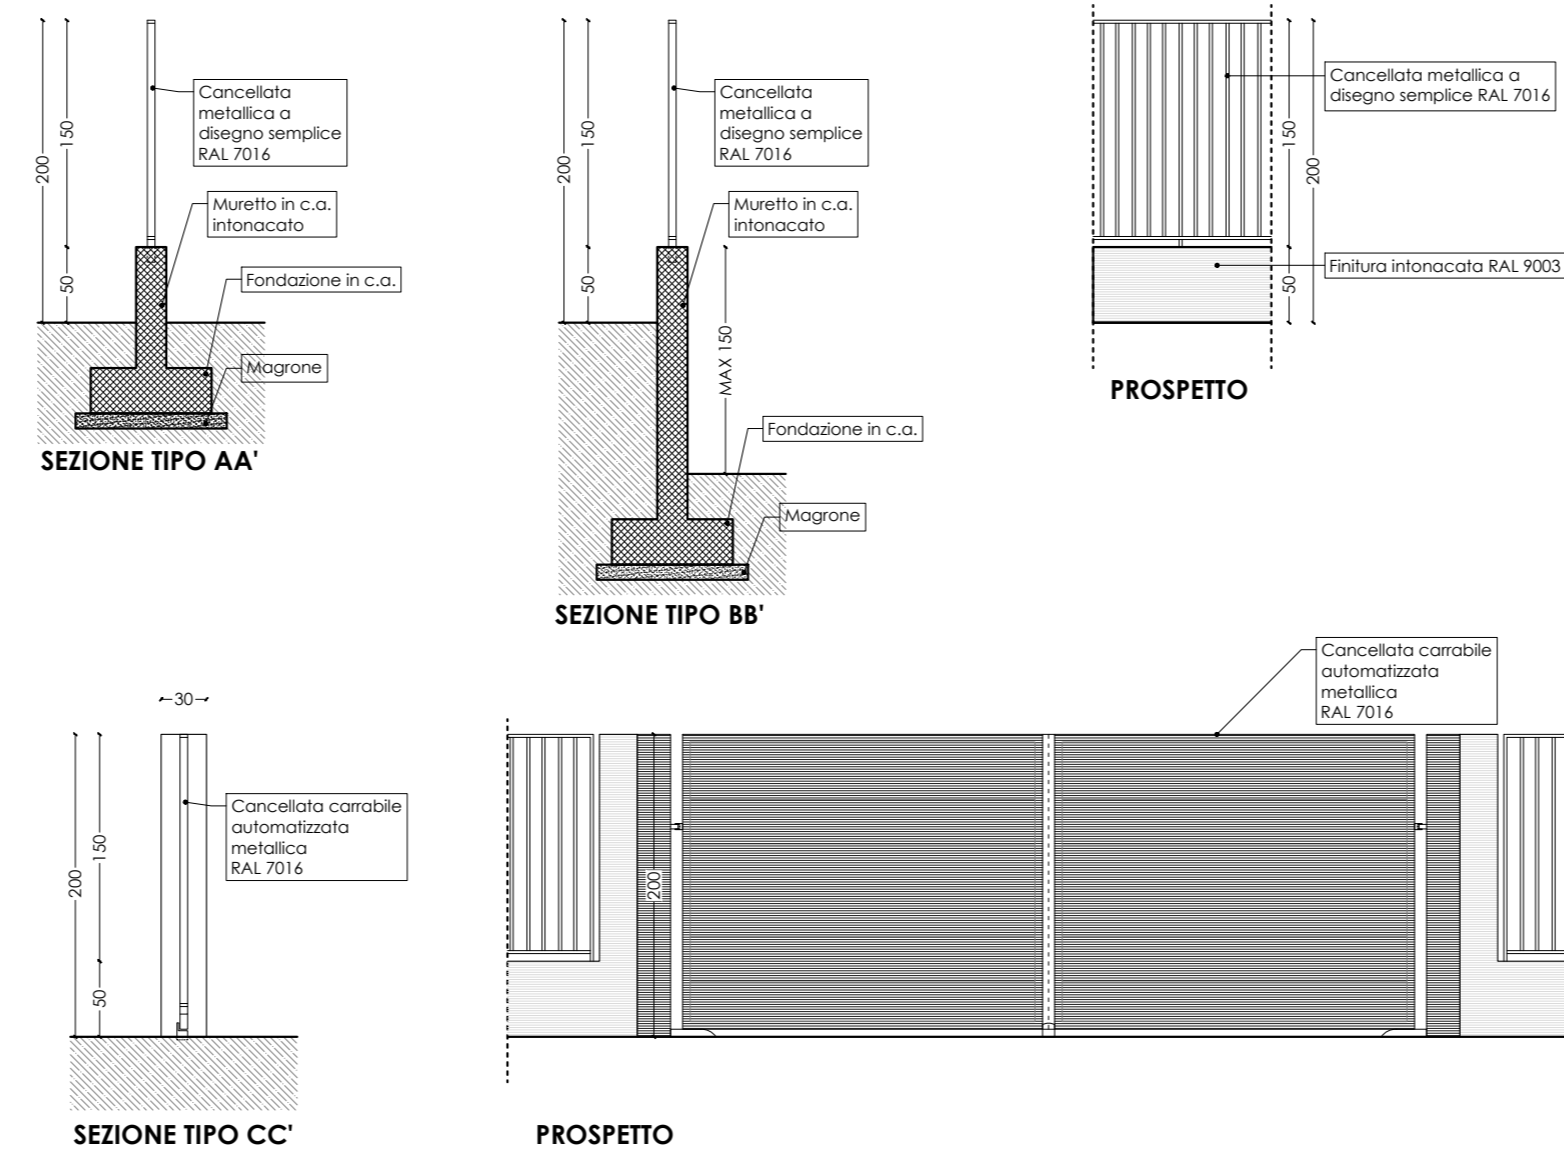

DETTAGLI RECINZIONE
SCALA 1:50

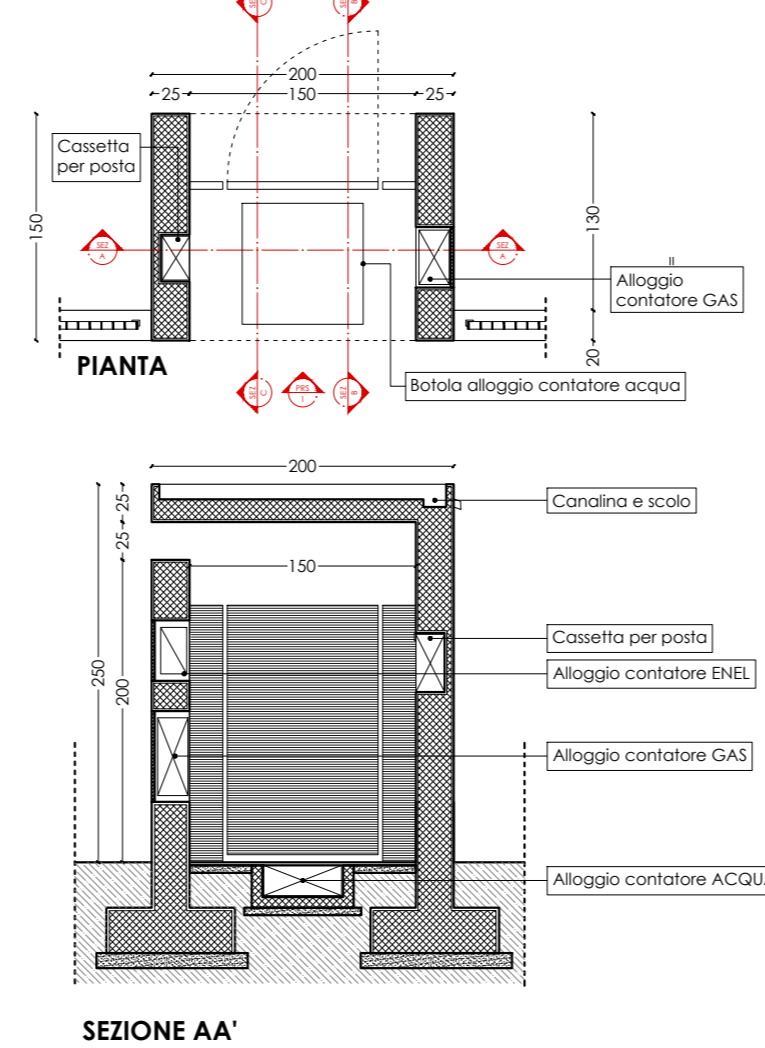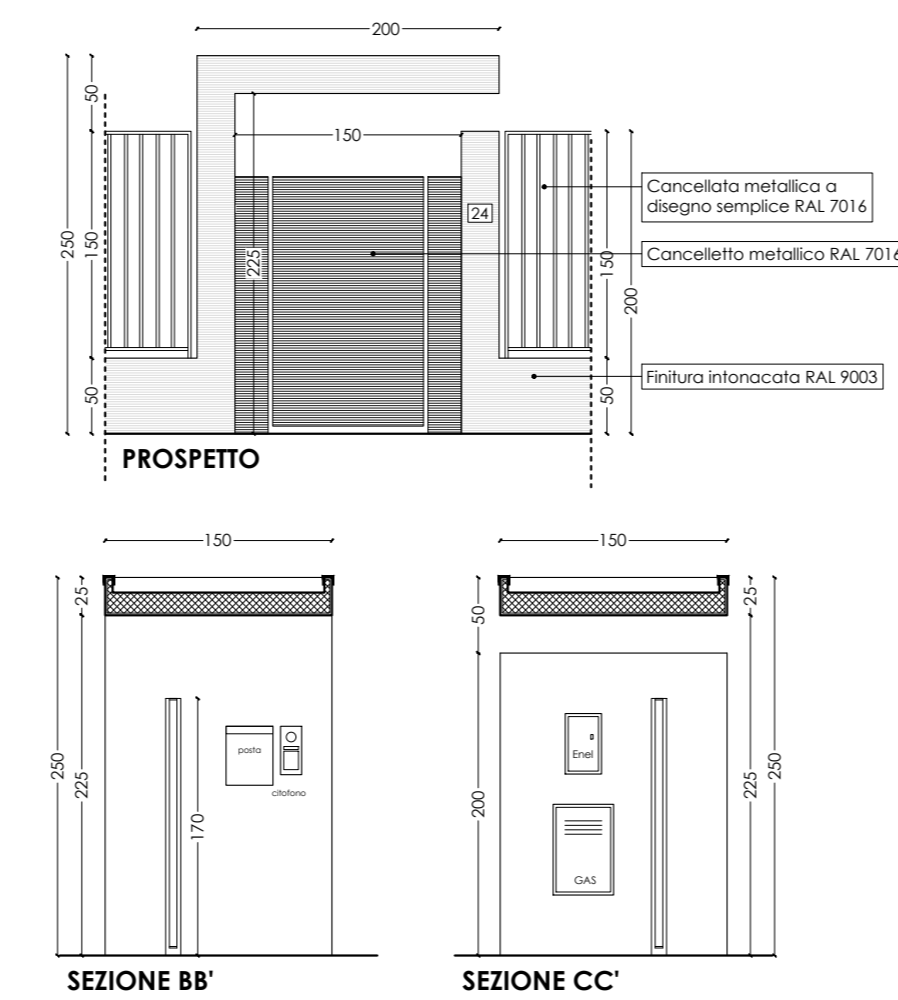

DETTAGLI TETTOIA CANCELLO D'INGRESSO
SCALA 1:50

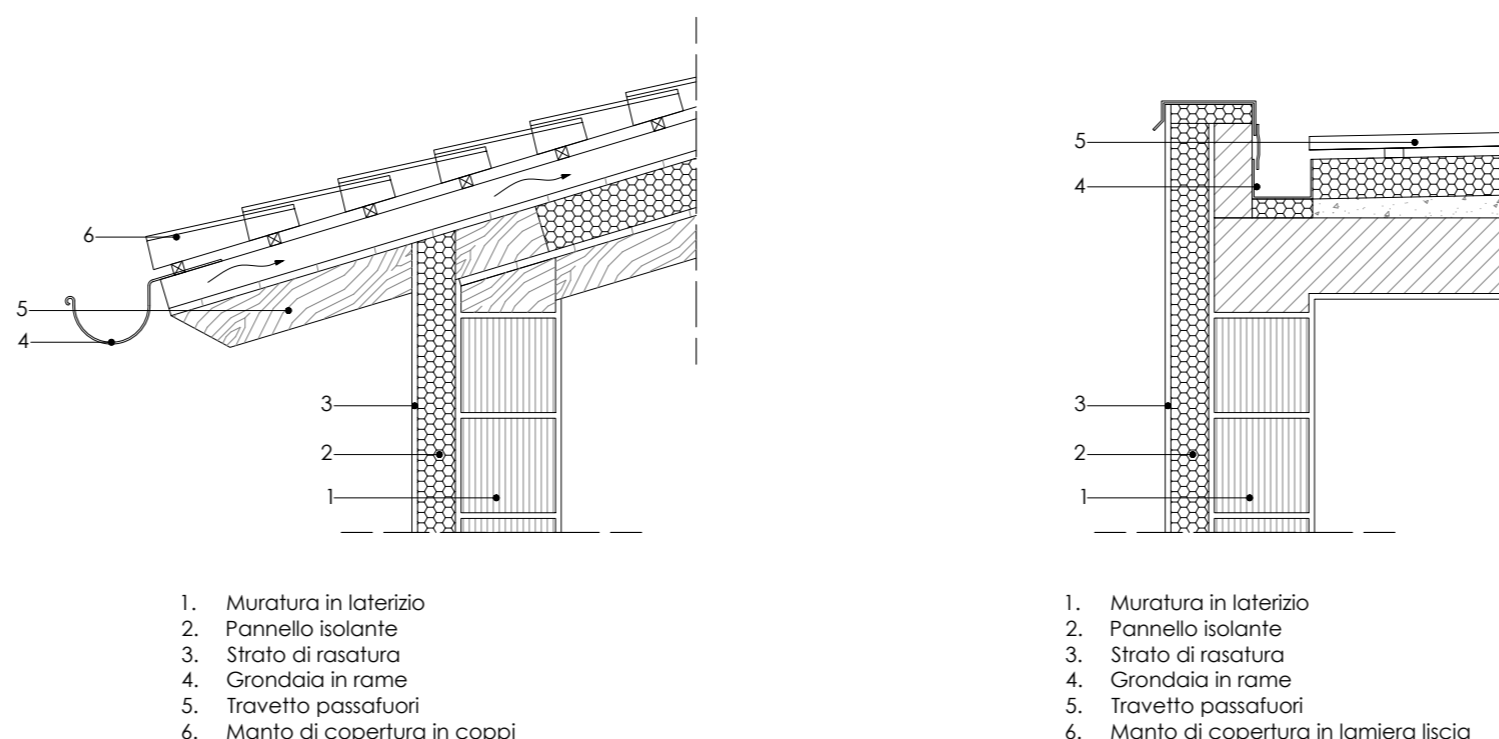

DETTAGLI TIPOLOGICI GRONDE
SCALA 1:50

LEGENDA MATERIALI

- Infissi**
 - PVC RAL 9010
 - ALLUMINIO RAL 7016
 - ALLUMINIO RAL 7035
 - LEGNO TIPO LARICE
 - LEGNO TIPO ROVERE
- Brise soleil**
 - LEGNO TIPO LARICE
 - LEGNO TIPO ROVERE
 - ALLUMINIO RAL 7016
 - ALLUMINIO RAL 7035
- Intonaco facciata**
 - BIANCO RAL 9010
 - BIANCO ANTICO RAL 1013
 - GRIGIO RAL 9002
 - MATTONI RAL 2001
 - GRIGIO RAL 9006
- Finitura 2 facciata**
 - INTONACO MARRONE RAL 8002
 - INTONACO GRIGIO ANTRACITE RAL 7016
 - DOLOMIA SPACCO NATURALE
 - BEOLA GRIGIA SPACCO NATURALE
 - PIASTRELLE GRES PORCELLANATO EFFETTO PIETRA CHIARA
- Copertura**
 - LAMIERA CONTINUA NON RIFLETTENTE RAL 7035
 - COPPI IN LATERIZIO
- Lattonerie**
 - ALLUMINIO RAL 7016
 - RAME
- Pavimentazione esterna**
 - BEOLA GRIGIA SPACCO NATURALE
 - PIETRA NATURALE IN PIASTRELLE
 - AUTOBLOCCANTI IN CEMENTO
- Basculante box**
 - LAMIERA RAL 7016
 - LEGNO ROVERE O LARICE

COMUNE DI STRADELLA
PROVINCIA DI PAVIA

Comittente
GIOVANNI MARIA GABETTA
frazione Boschetti, 10
27040 - Cigognola (PV)

Progettati
E PLUS STUDIO S.R.L.
via Silvio Cappella, 14
27100, Pavia (PV)

Progettisti
Pasilio Bacci
Massimiliano Koch
Valerio Lozio
Diego Torriani

PIANO DI LOTTIZZAZIONE
art.28 Legge 17 Agosto 1942, n.1150

Oggetto
APR3-VIALE RESISTENZA
SUBAMBITO OVEST
Viale Resistenza, snc
27049 - Stradella (PV)

Architettonici
VINCOLI SUGLI ELEMENTI
ARCHITETTONICI

Tavola
TAV-13

Scala
1:100 - 1:50

Data
21 agosto 2023

Revisioni 01 - Integrazione

Il disegno e tutte le informazioni che vi sono contenute, sono di esclusiva proprietà di E Plus Studio s.r.l. e non possono essere copiate, riprodotte, rese pubbliche senza autorizzazione scritta.