




SEZIONE AA'
SCALA 1:500

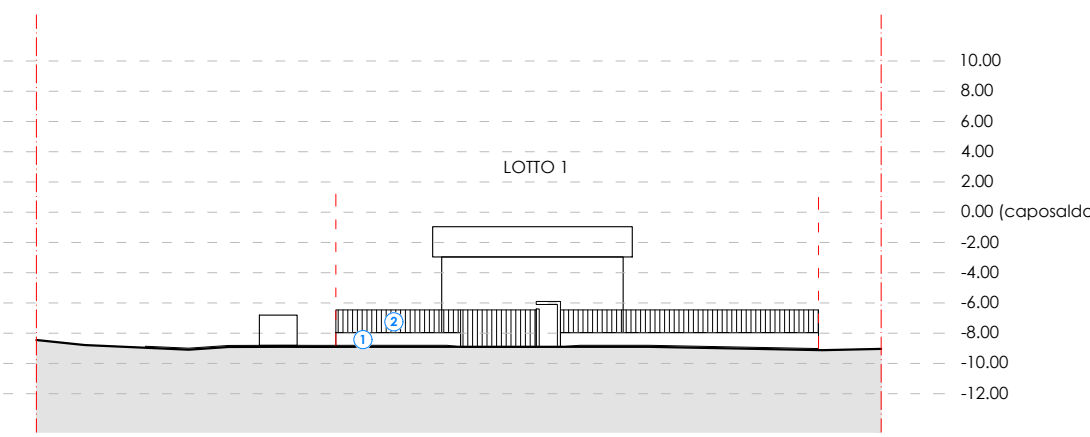


SEZIONE BB'
SCALA 1:500

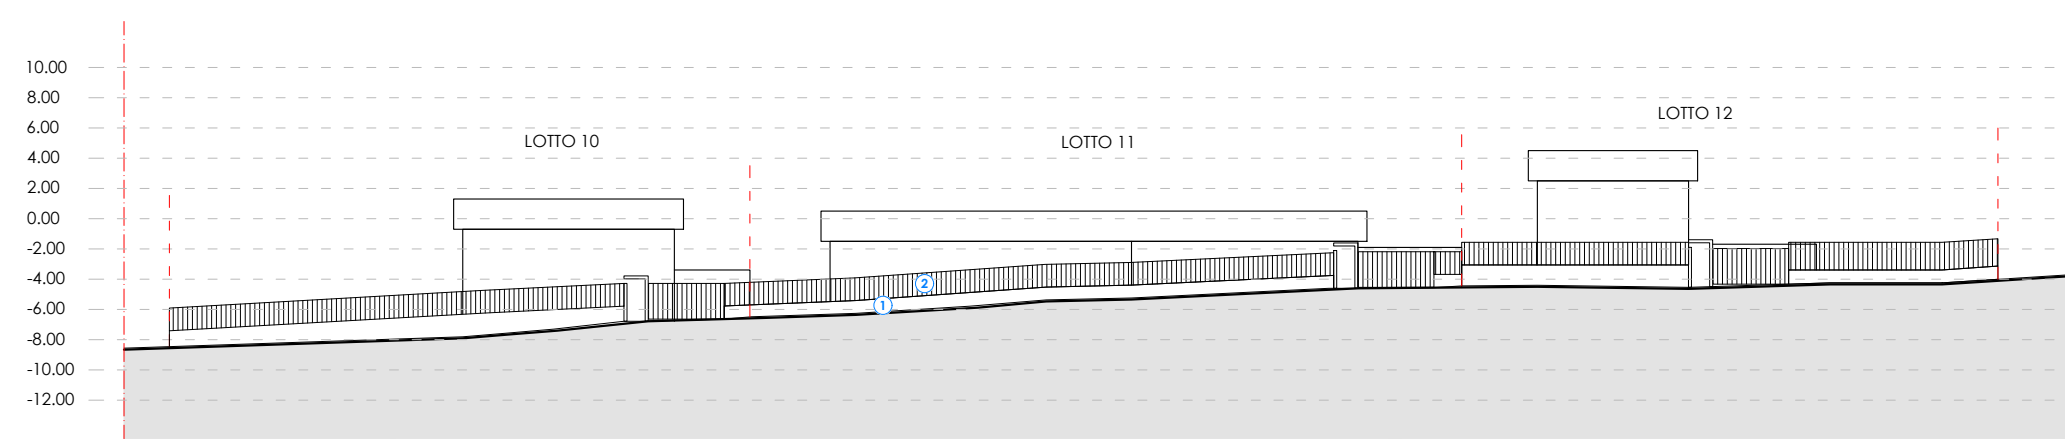


SEZIONE CC'
SCALA 1:500

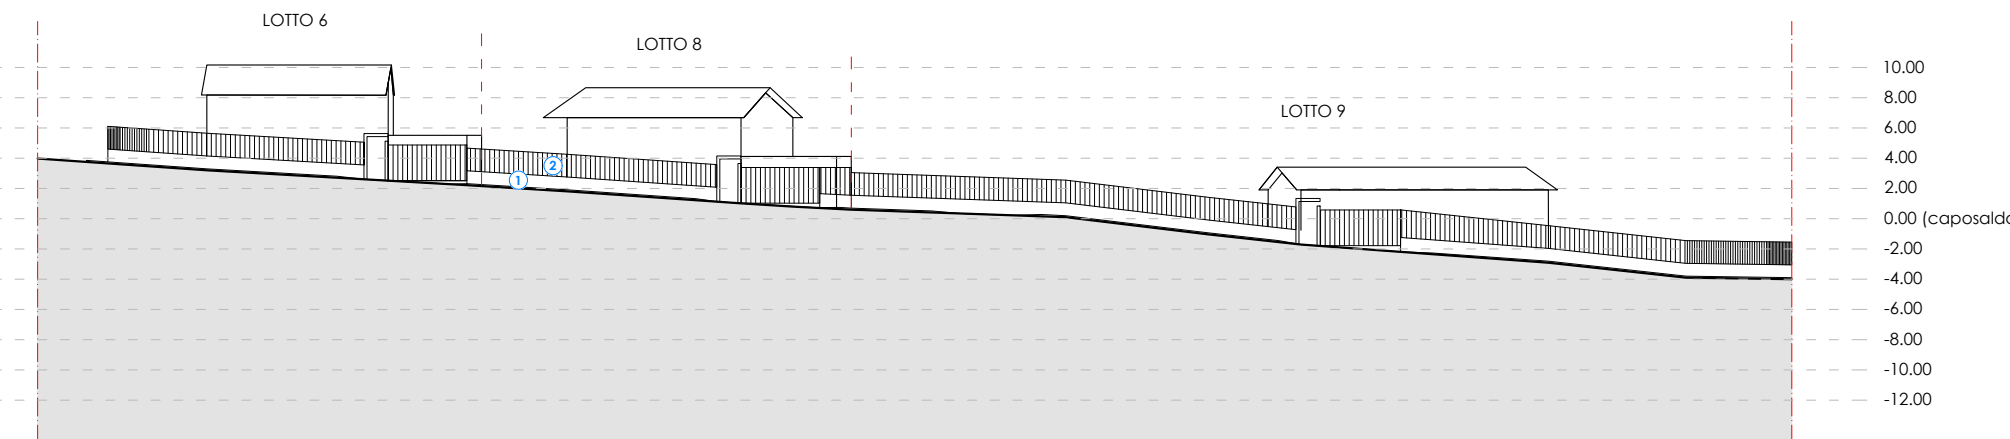

SEZIONE DD'
SCALA 1:500

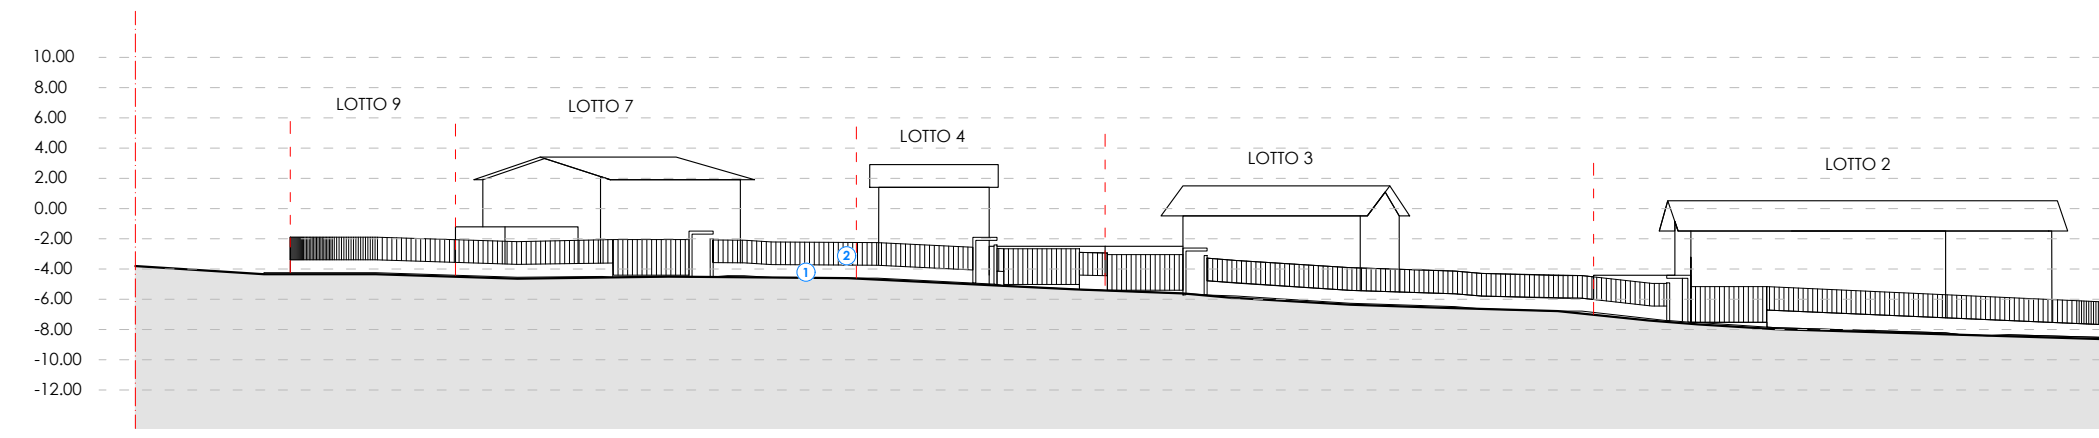


SEZIONE EE'
SCALA 1:500

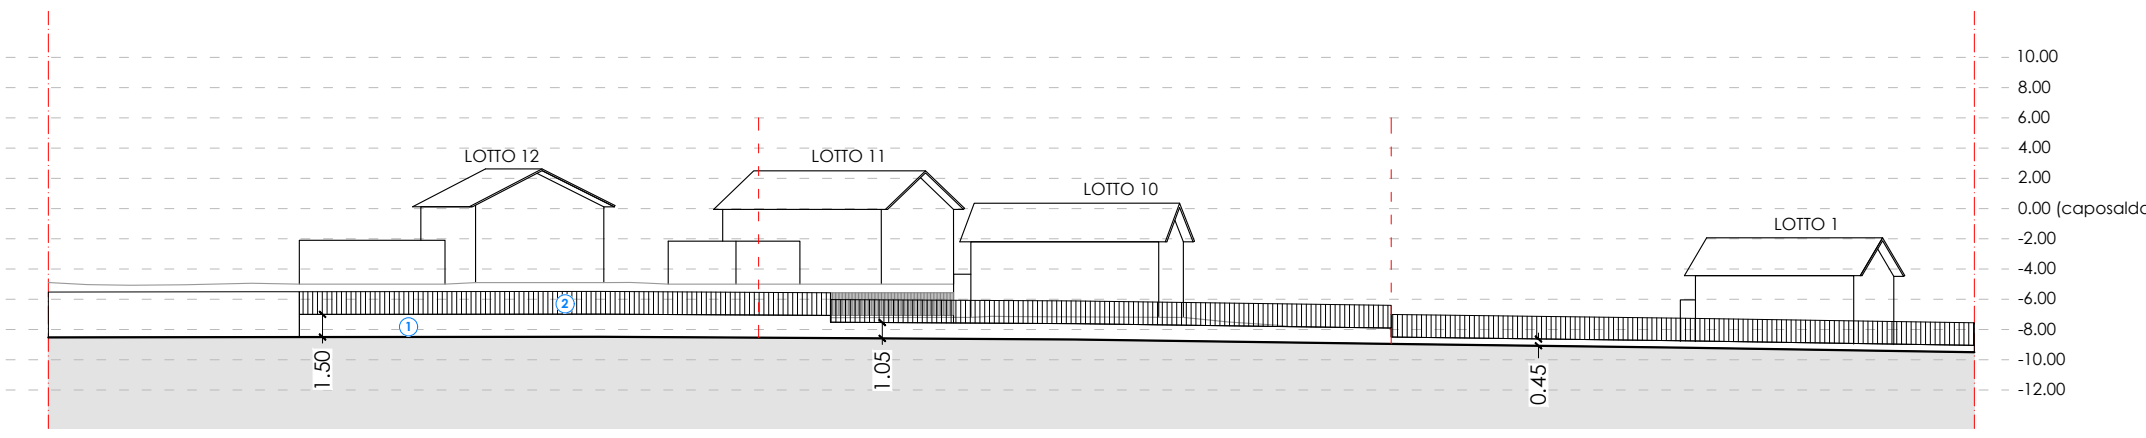

SEZIONE FF'
SCALA 1:500

LEGENDA MATERIALI

1. Finitura intonacata RAL 9003
2. Cancellata metallica a disegno semplice 7016

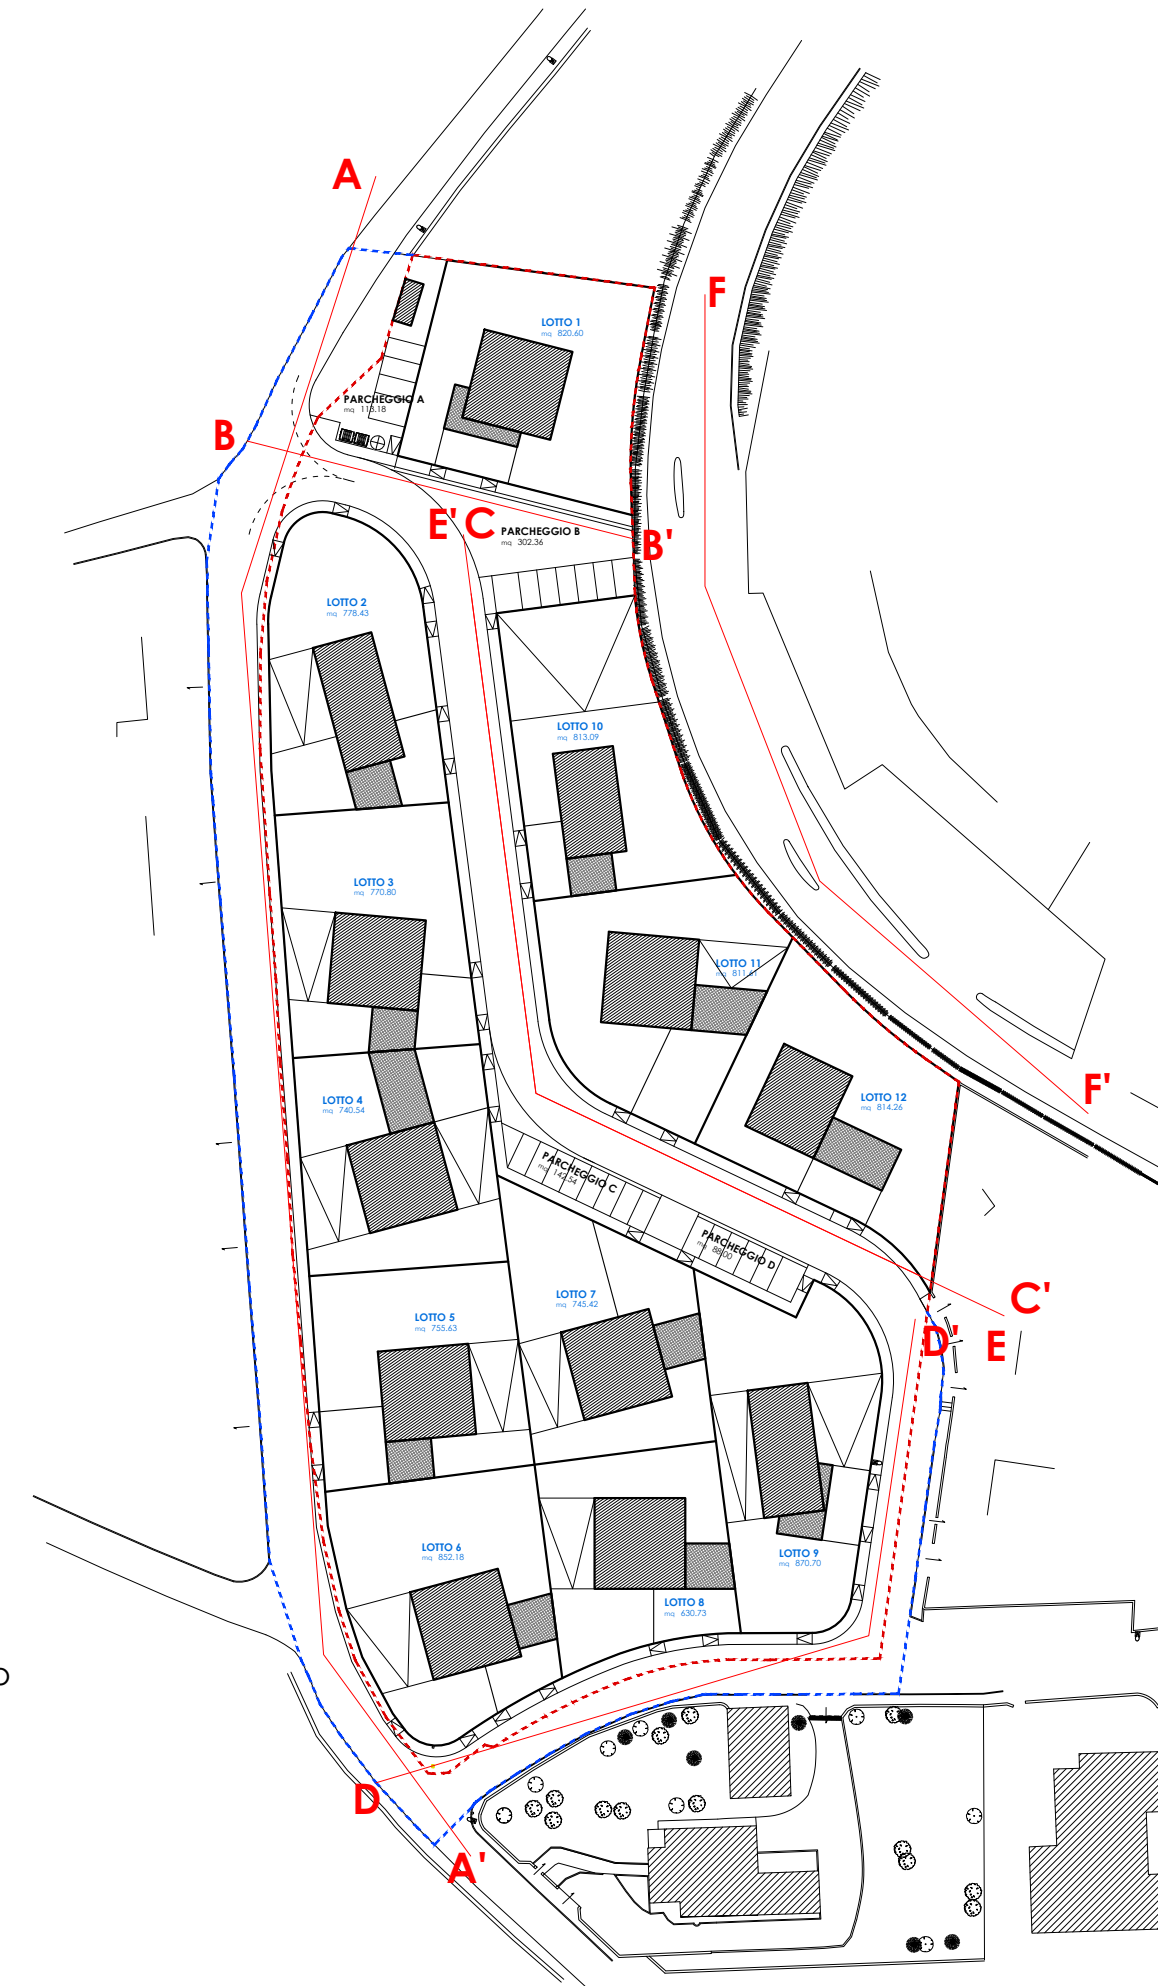

KEYPLAN
SCALA 1:1.000

COMUNE DI STRADELLA
PROVINCIA DI PAVIA

Committente

GIOVANNI MARIA GABETTA

frazione Boschetti, 10
27040 - Cigognola (PV)

Progettisti



E PLUS STUDIO S.R.L.

via Silvio Cappella, 14
27100, Pavia (PV)

Progettisti:

Paolo Bacci
Massimiliano Koch
Valerio Lozio
Diego Torriani

PIANO DI LOTTIZZAZIONE

art.28 Legge 17 Agosto 1942, n.1150

Progetto

APR3-VIALE RESISTENZA
SUBAMBITO OVEST

Viale Resistenza, snc
27049 - Stradella (PV)


Oggetto

PROFILI SUGLI SPAZI PUBBLICI
STATO DI PROGETTO

Tavola

TAV-14

Scala
1:1.000 - 1:500

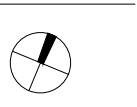

Data

21 agosto 2023

Revisioni 01 - Integrazione

Il disegno e tutte le informazioni che vi sono contenute, sono di esclusiva proprietà di E Plus Studio s.r.l. e non possono essere copiati, riprodotti, resi pubblici senza autorizzazione scritta