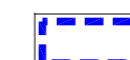


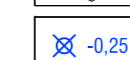

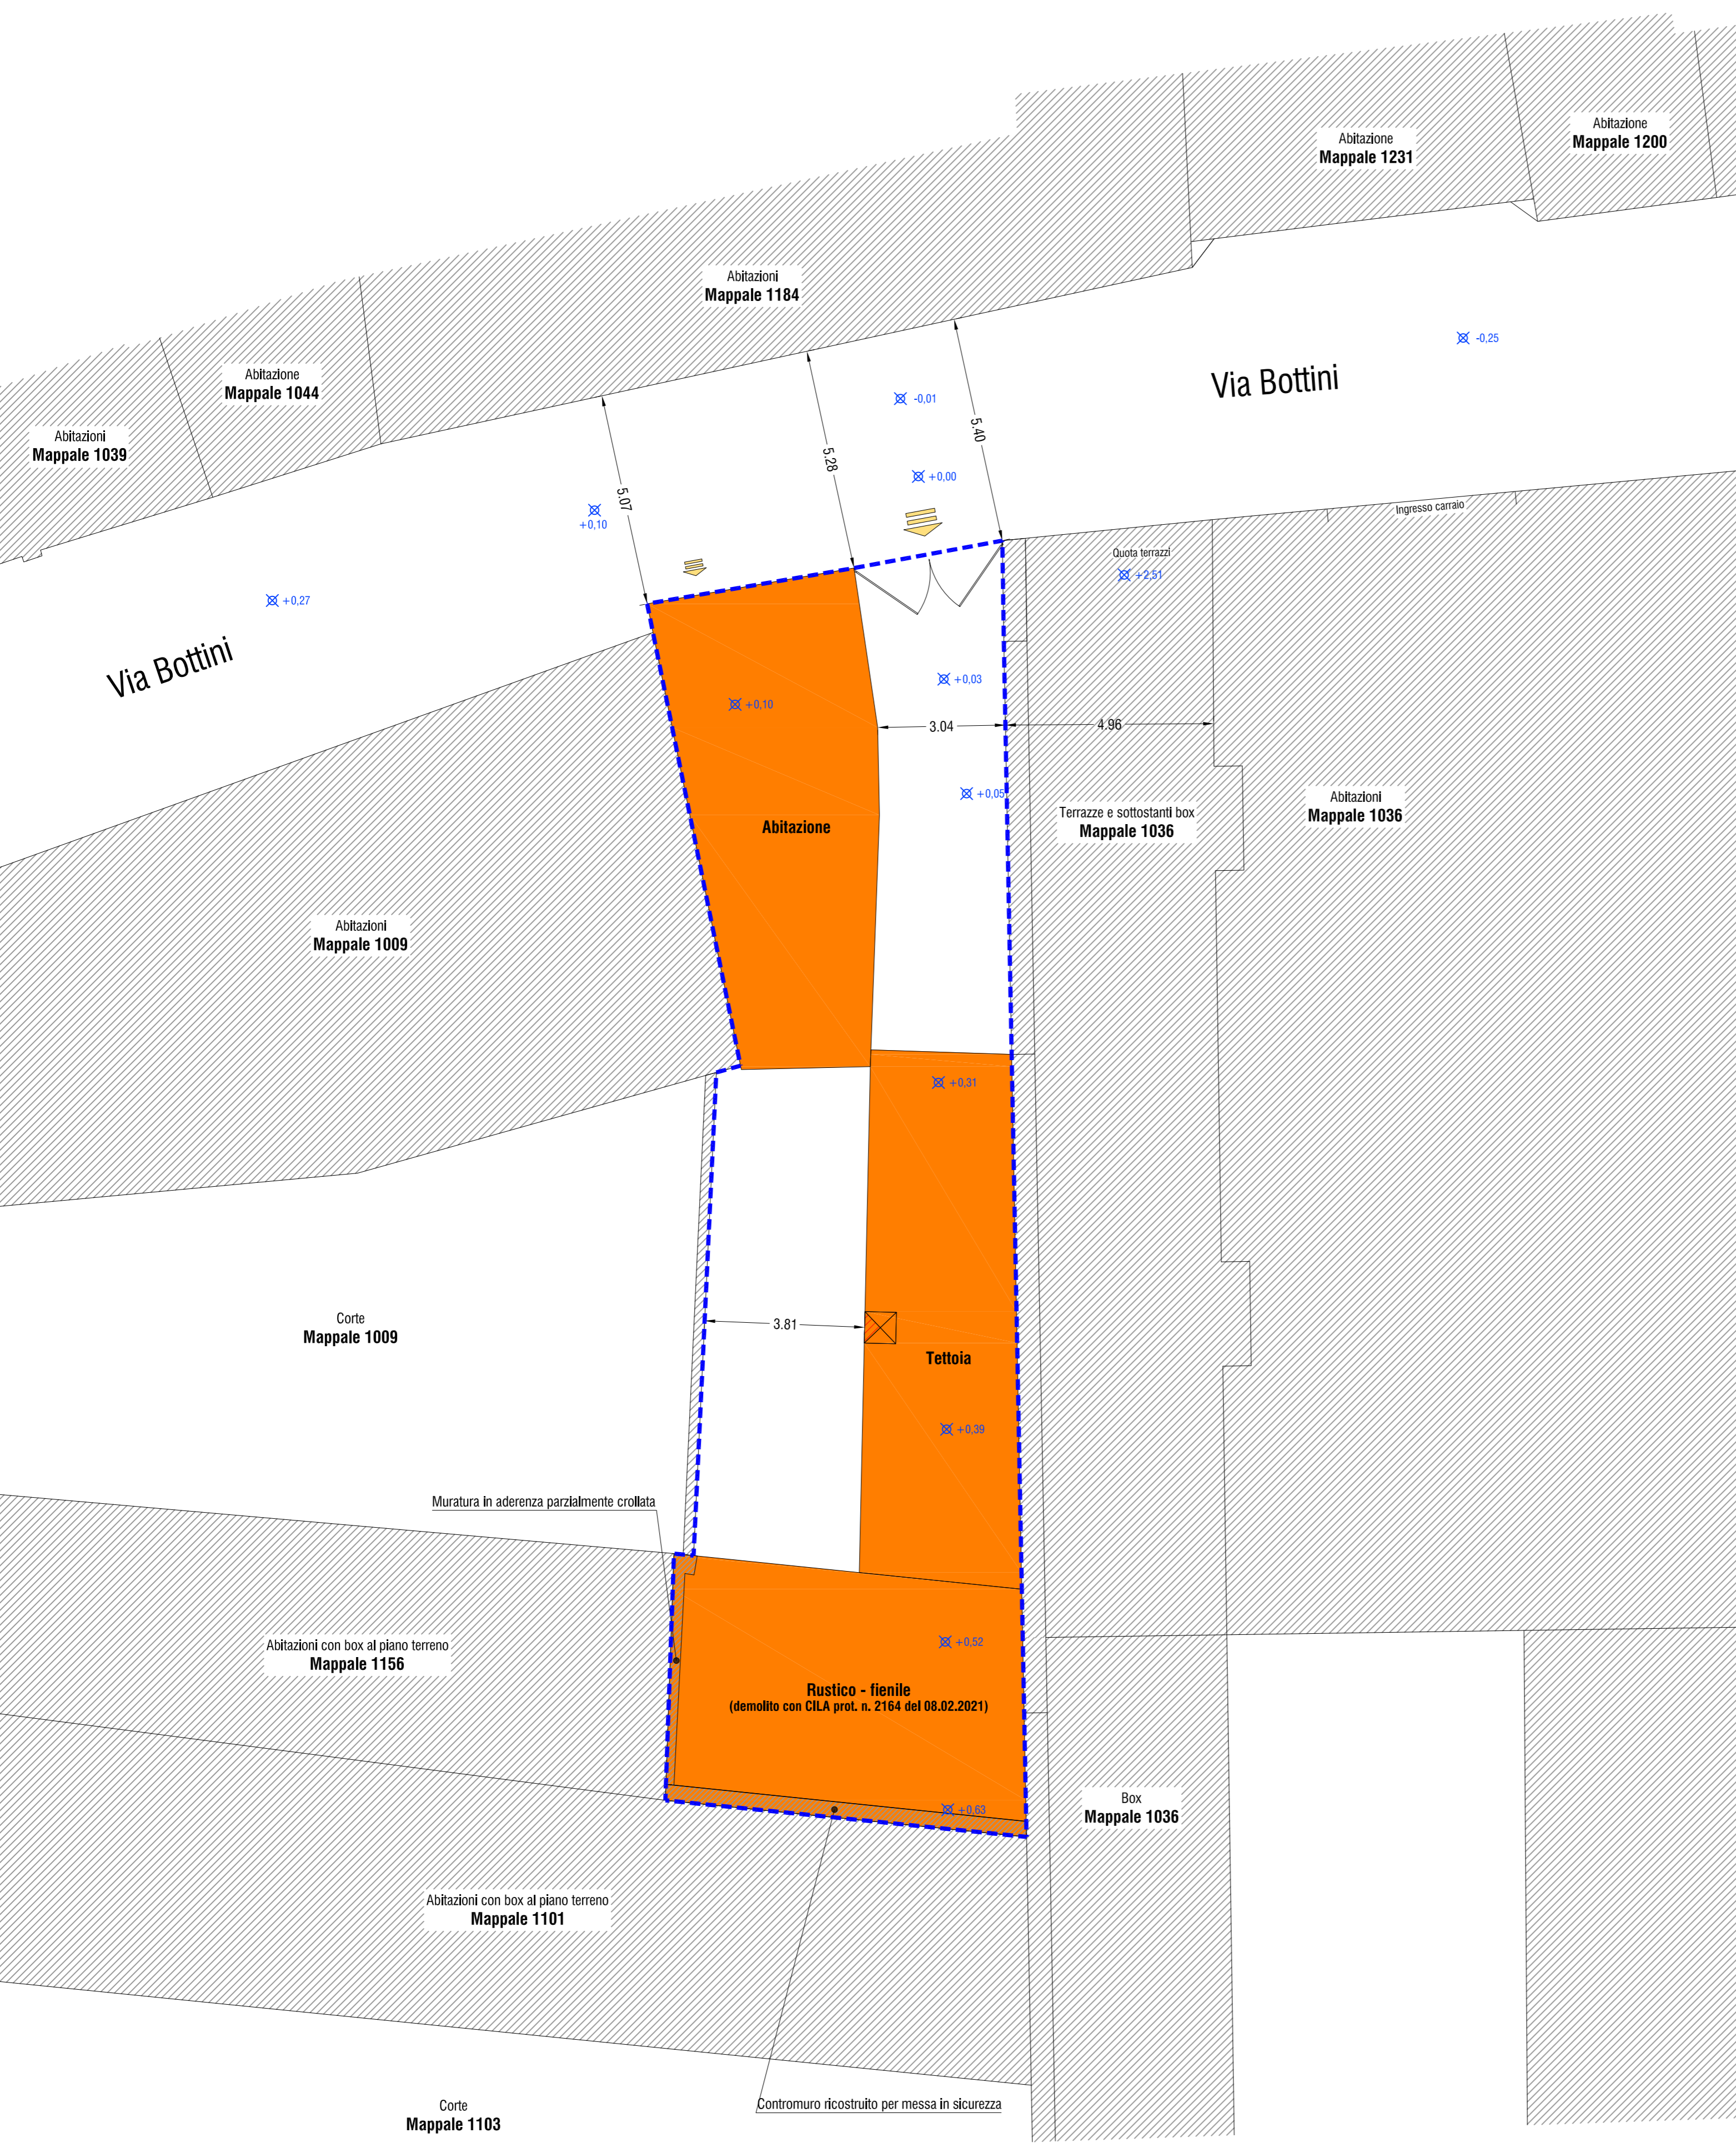


LEGENDA

-  PERIMETRO DEL PIANO ATTUATIVO
-  ACCESSO CARRAIO
-  ACCESSO PEDONALE
-  QUOTA RILEVATA
-  FABBRICATI OGGETTO DEL PIANO ATTUATIVO



Città di Stradella
Provincia di Pavia



Piano Attuativo in variante al PGT
"via Bottini n. 20"
ai sensi dell'art. 14 LR n. 12/05 e art. 30 L n. 457/78

Progetto urbanistico



TAVOLA 2 - Stato di fatto quotato del contesto di riferimento

Scala 1:100

progettista
arch. Cristiano Carlo Alberti
piazzale Trieste n. 14 - 27049 STRADELLA (PV)
Albo degli Architetti P.P. e C. di Pavia n. 696

committenti
Giuseppe Morabito
via F.lli Cervi n. 8 - 27049 Stradella (Pv)
Valeria Morabito
via F.lli Cervi n. 8 - 27049 Stradella (Pv)

giugno 2021

revisione: v 1.0