

LEGENDA

	Rete fognaria acque nere esistente
	Rete fognaria acque meteoriche di dilavamento stradale (AMDS) esistente
	Pozzetti esistenti
	Rete fognaria acque nere di progetto
	Rete fognaria acque meteoriche di dilavamento stradale (AMDS) di progetto
	Rete fognaria acque bianche meteoriche di dilavamento di progetto
	Nuovi pozzetti di progetto D400
	Nuove caditoie stradali

COMUNE DI STRADELLA
 PROVINCIA DI PAVIA

Committente
GIOVANNI MARIA GABETTA
 frazione Boschetti, 10
 27040 - Cigognola (PV)

Progettisti
E PLUS STUDIO S.R.L.
 via Silvio Cappella, 14
 27100, Pavia (PV)
 Progettisti:
 Paolo Bacci
 Massimiliano Koch
 Valerio Lozio
 Diego Toriani

PIANO DI LOTTIZZAZIONE
 art.28 Legge 17 Agosto 1942, n.1150


Progetto
APR3-VIALE RESISTENZA
SUBAMBITO OVEST
 Viale Resistenza, snc
 27049 - Stradella (PV)

Oggetto
IMPIANTO DI SCARICO
ACQUE REFLUE - SCHEMA

Tavola
URB-01
 Scala
 1:500
 Data
 4 aprile 2023


POZZETTO DI RACCORDO E ISPEZIONE

SCALA 1:20

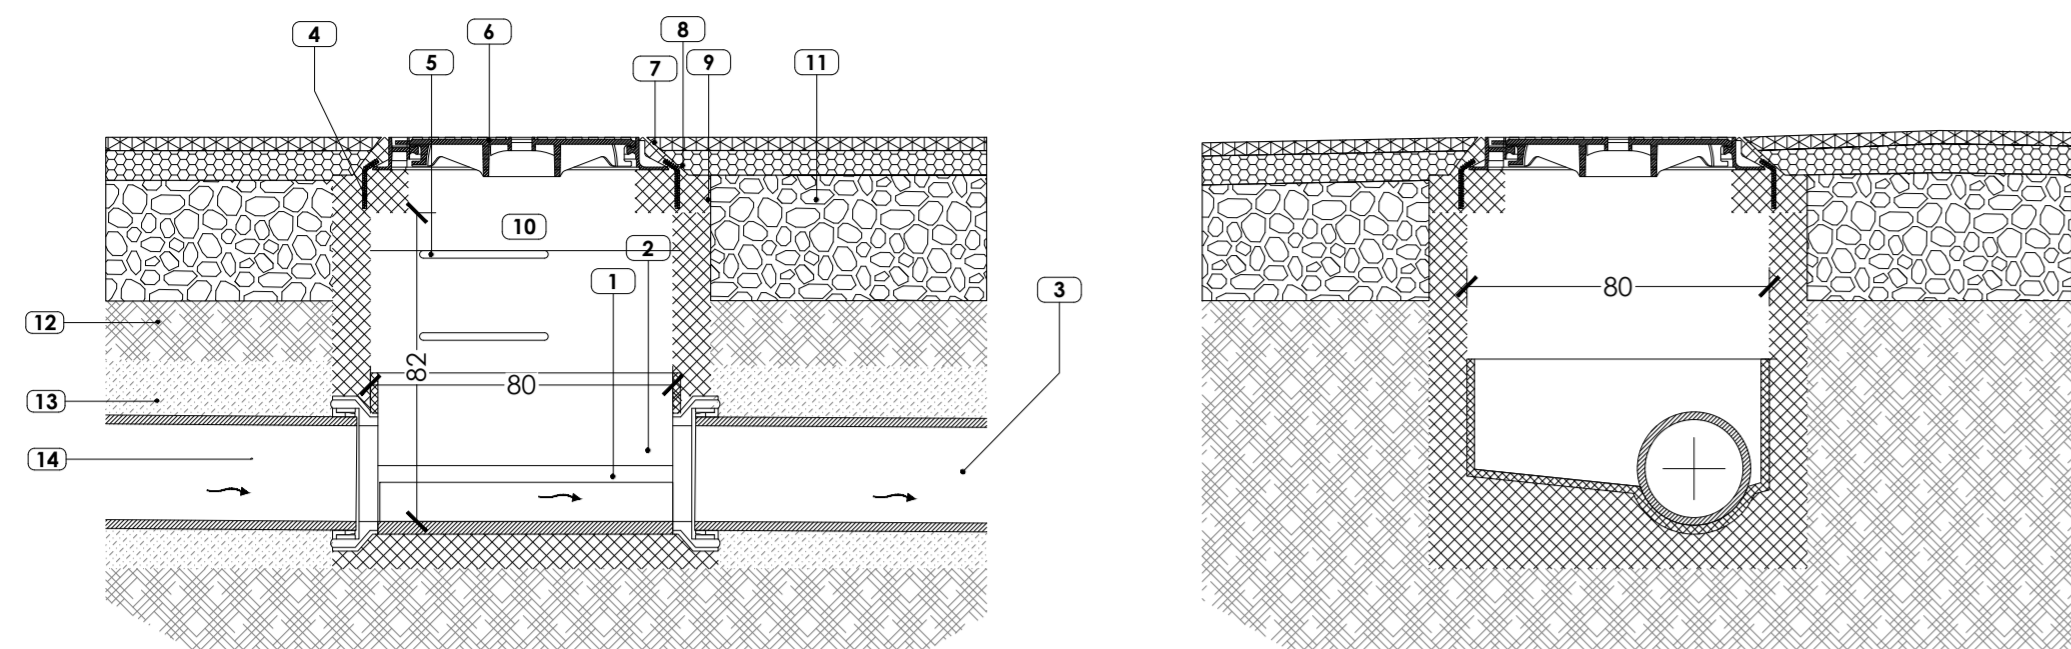

SEZIONE

SEZIONE

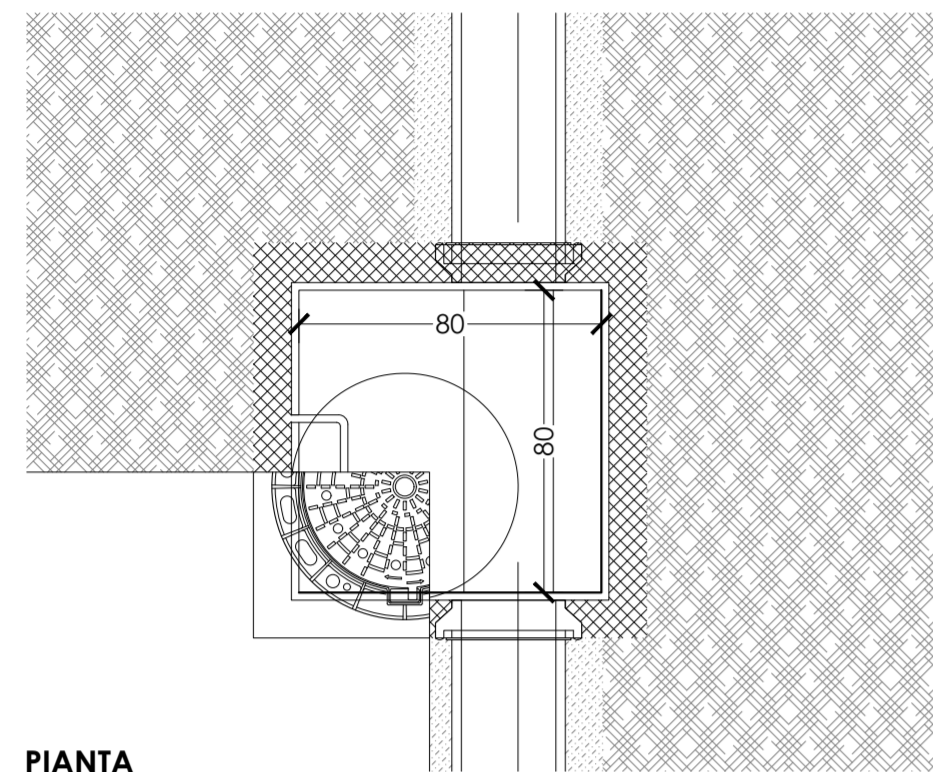


PIANTA

LEGENDA	
1	Fondo fogna in gres
2	Trattamento impermeabilizzante
3	Tubo condotta fognaria in PVC rigido conforme a norma UNI EN 1401-1 tipo SN
4	Fissaggi in acciaio Ø 10 ogni 12 cm
5	Gradino in acciaio
6	Chiusino in ghisa D400
7	Manto d'usura
8	Binder
9	Soletta in CLS armato
10	Pozzetto in CLS
11	Fondazione stradale
12	Rinterro con materiali provenienti dagli scavi
13	Sabbia vagliata
14	Giunto elastico

POZZETTO SIFONATO CON VALVOLA ANTIREFLUSSO

SCALA 1:20

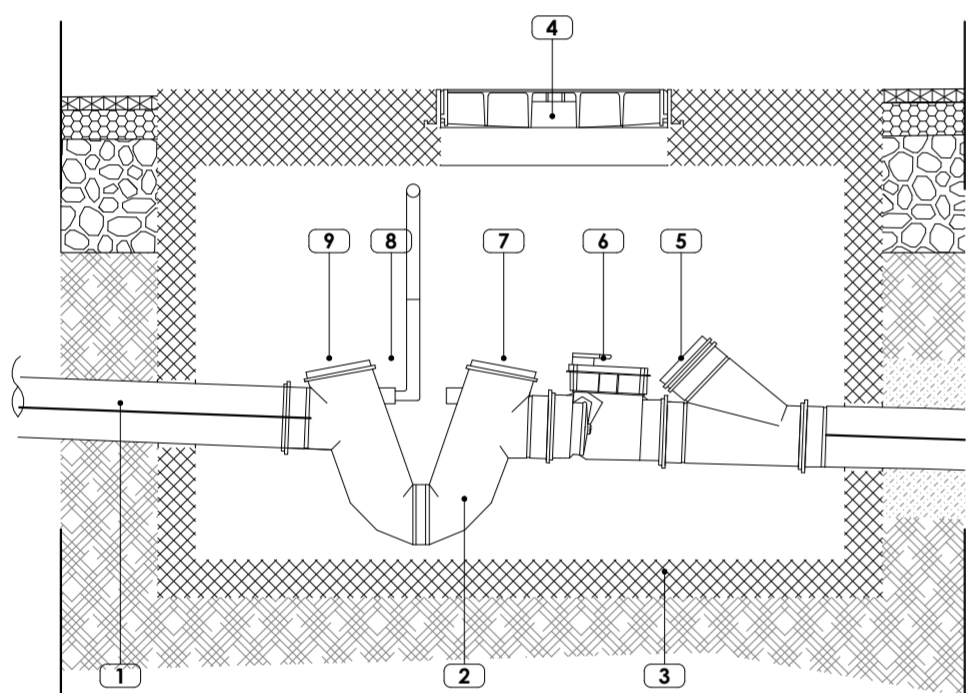


SEZIONE

LEGENDA	
1	Tubo condotta fognaria in PVC rigido conforme a norma UNI EN 1401-1 tipo SN
2	Sifone in PVC
3	Pozzetto pesante prefabbricato in cls
4	Chiusino in acciaio zincato
5	Ispezione del tronco in sede stradale
6	Valvola antireflusso
7	Sifone intercettatore e punto di campionamento
8	Condotto di ventilazione secondaria
9	Ispezione del tronco proprietà privata

POZZETTO SIFONATO

SCALA 1:20

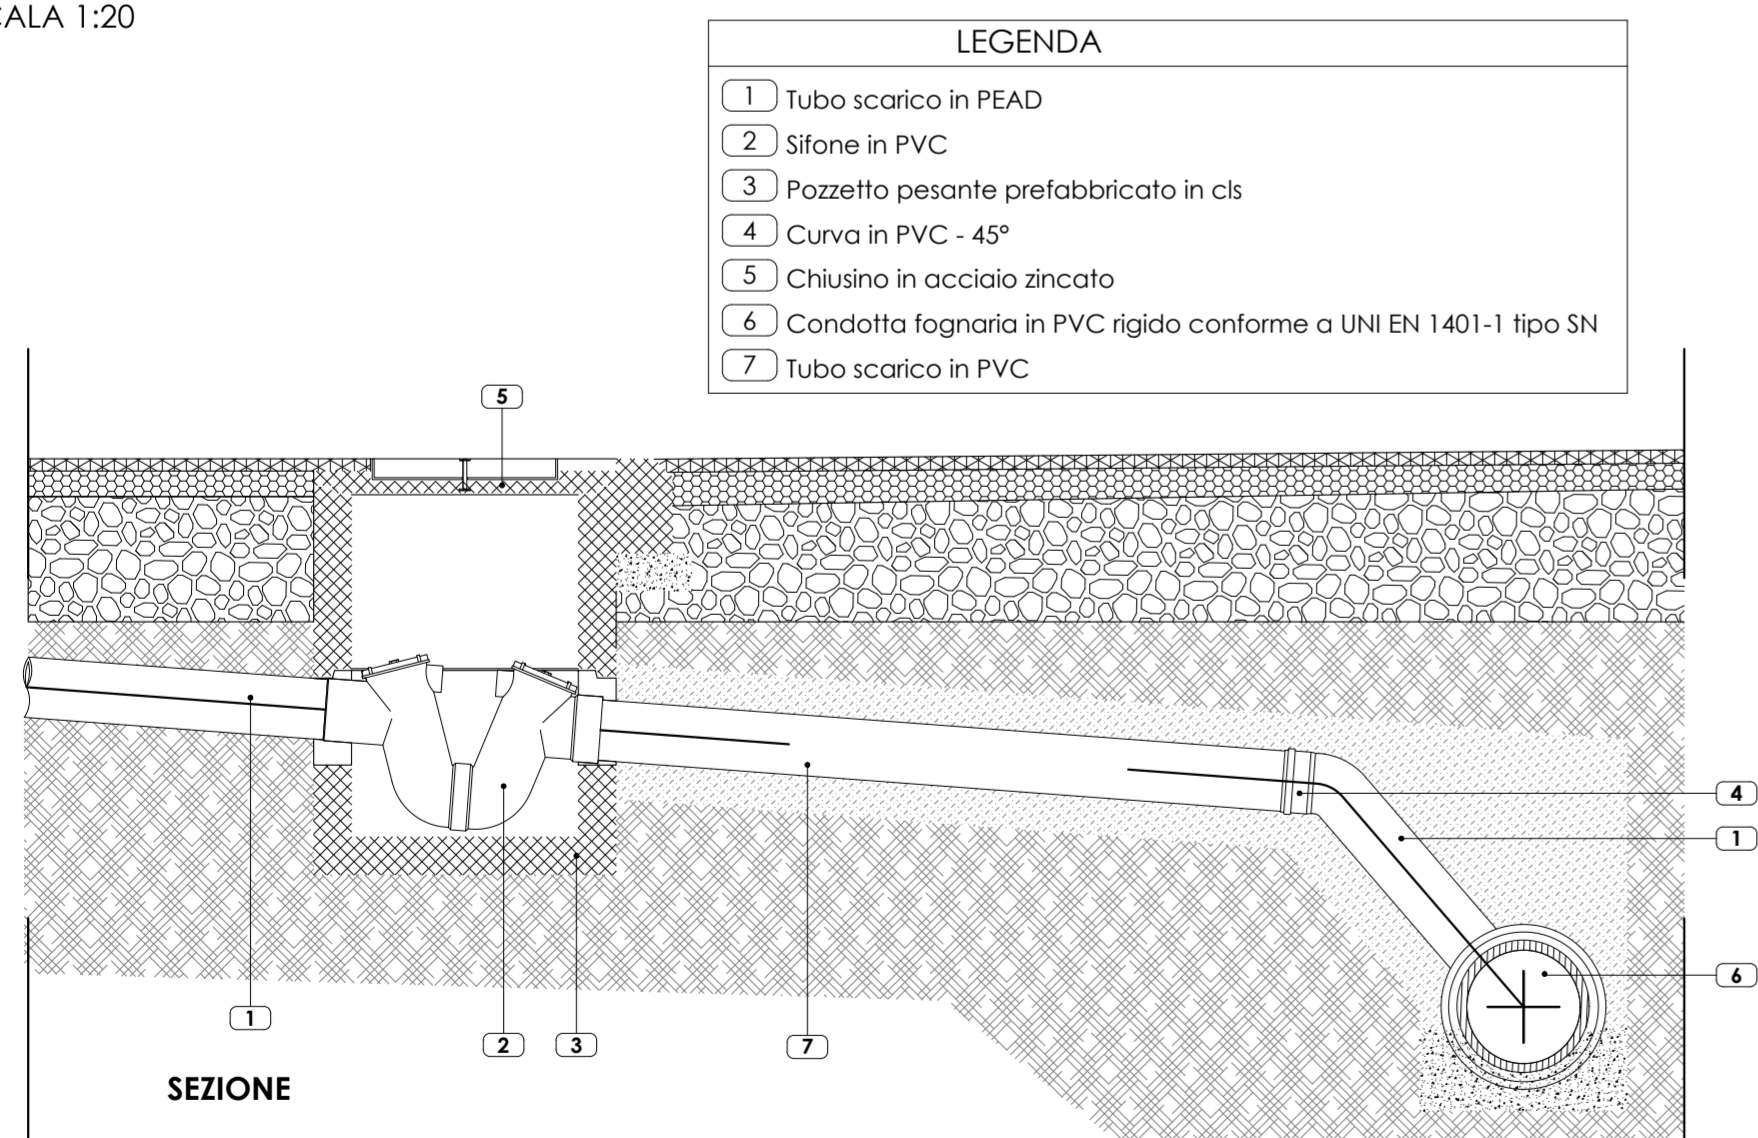


SEZIONE

LEGENDA	
1	Tubo scarico in PEAD
2	Sifone in PVC
3	Pozzetto pesante prefabbricato in cls
4	Curva in PVC - 45°
5	Chiusino in acciaio zincato
6	Condotto fognaria in PVC rigido conforme a UNI EN 1401-1 tipo SN
7	Tubo scarico in PVC


CADITOIA STRADALE

SCALA 1:20

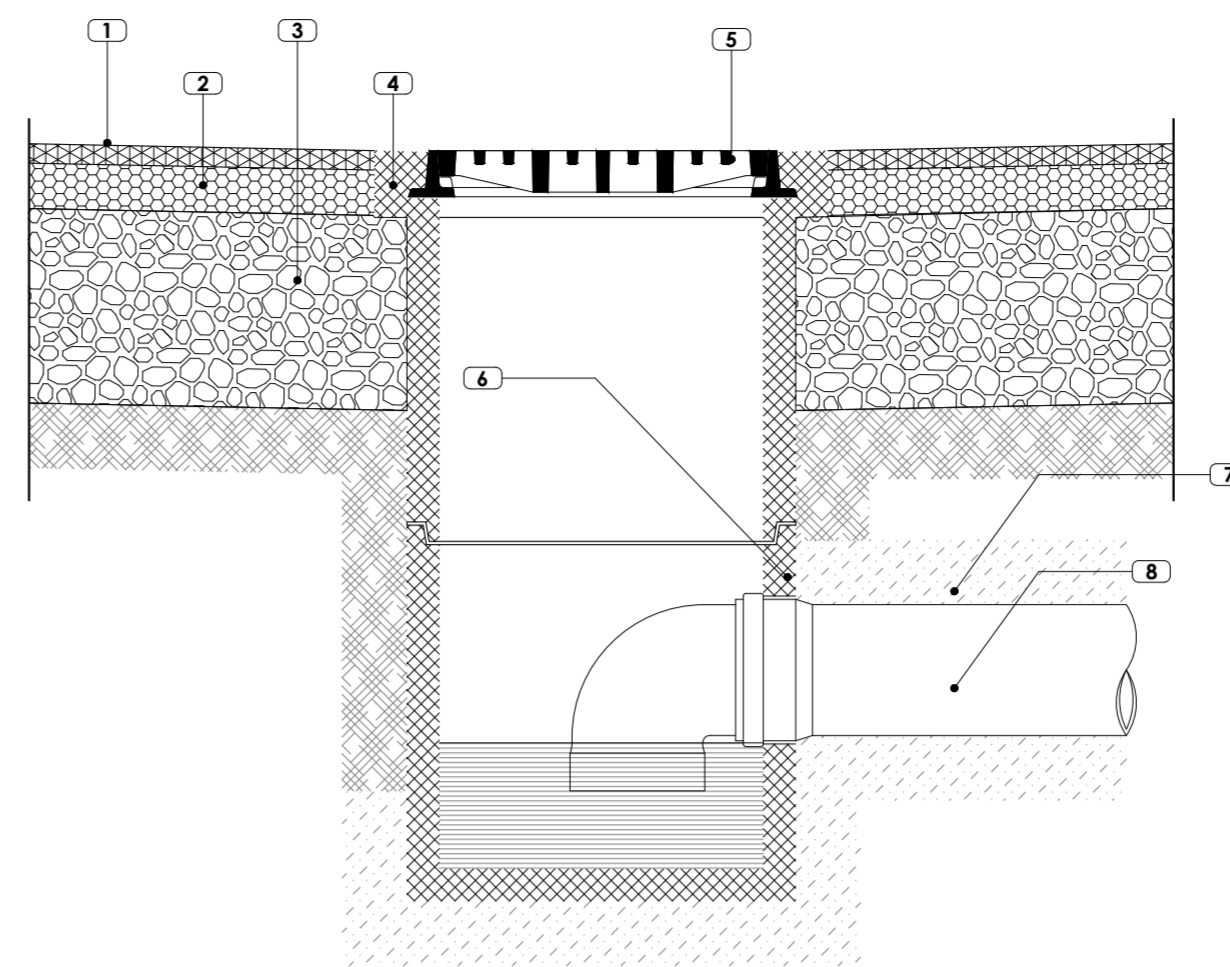

SEZIONE CONDOTTA

SCALA 1:20

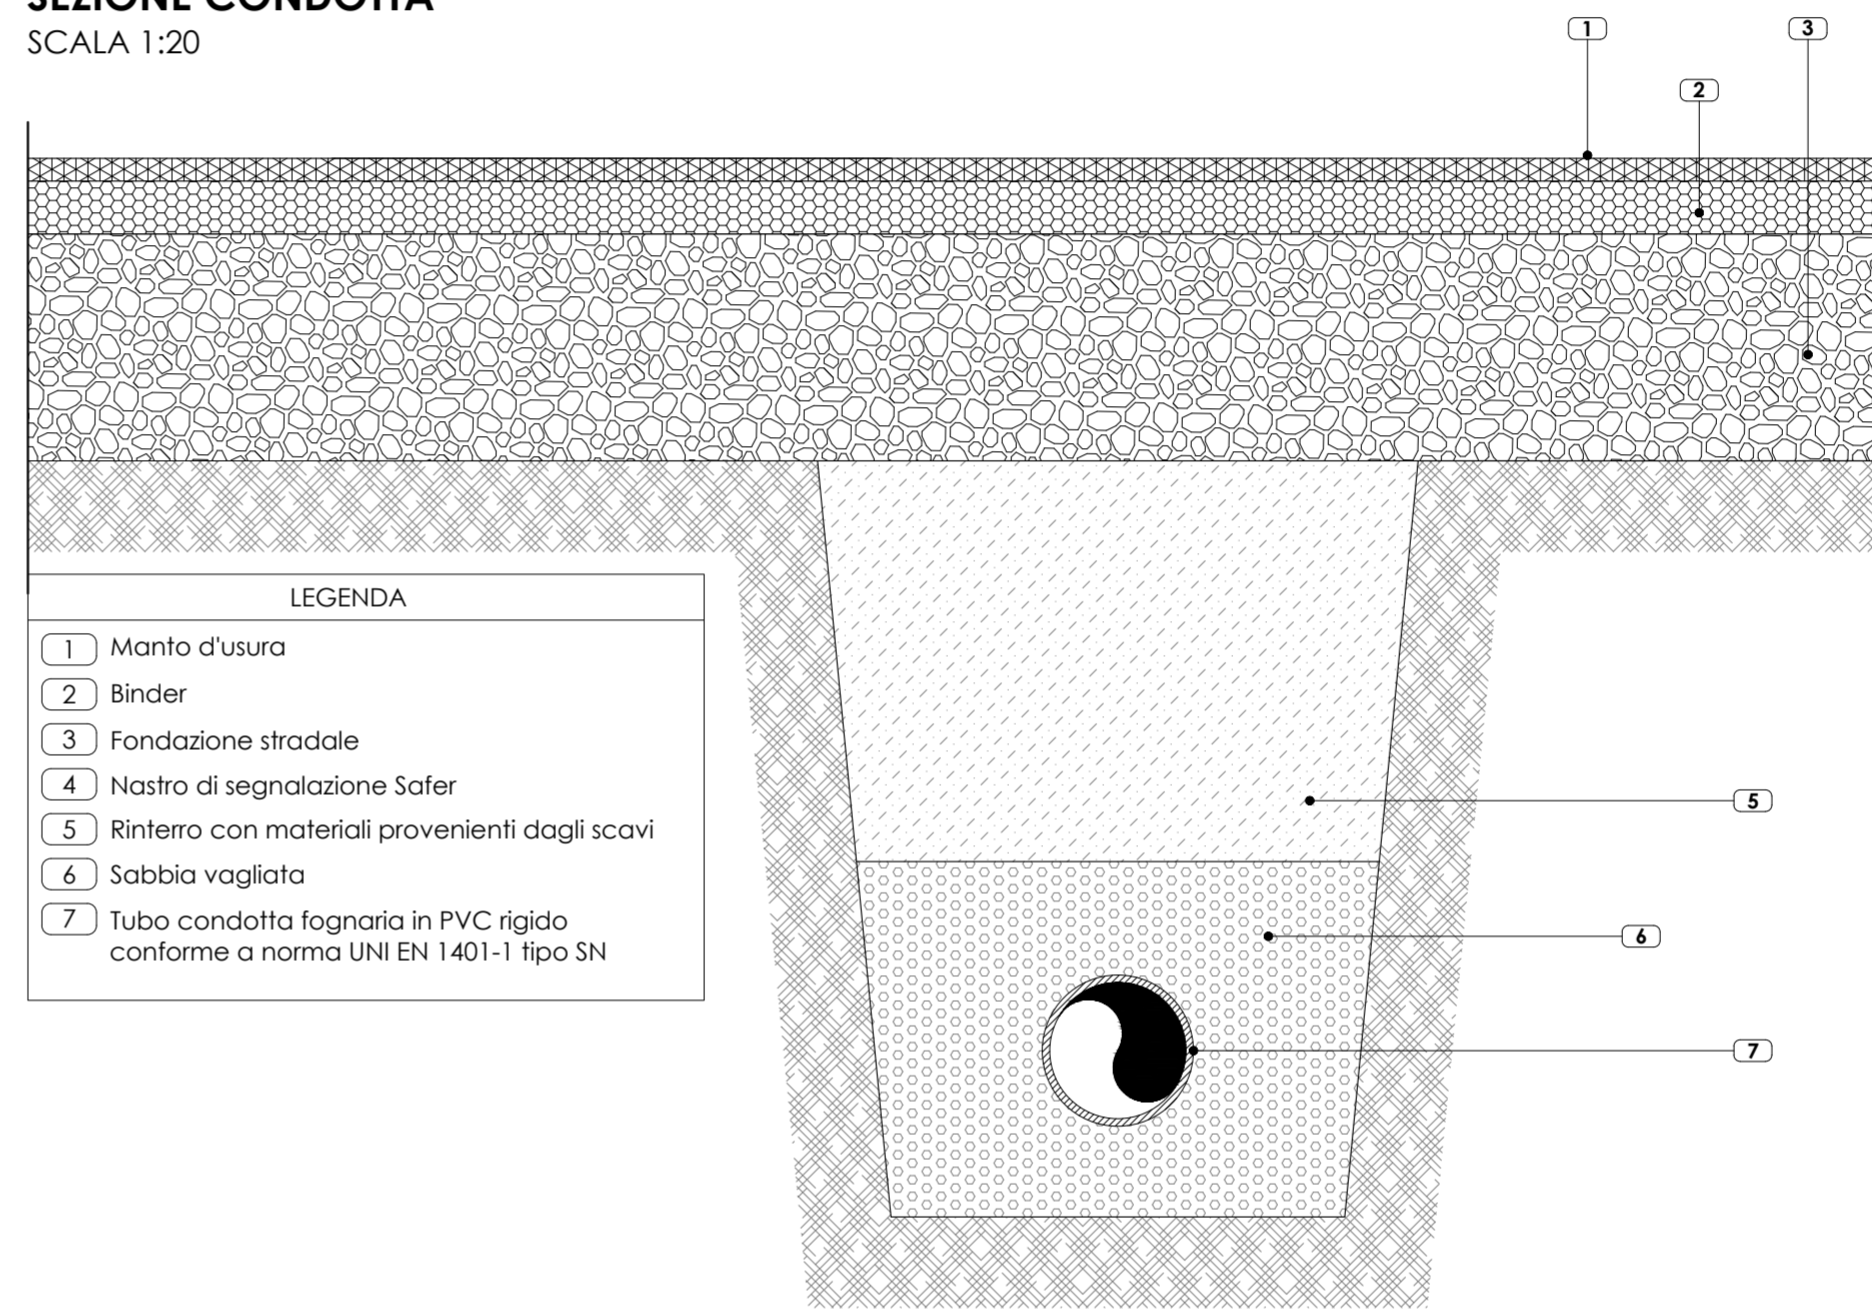

LEGENDA	
1	Manto d'usura
2	Binder
3	Massicciata stradale
4	Conglomerato cementizio
5	Griglia piana GL
6	Pozzetto prefabbricato in cls
7	Letto e rinfianco in sabbia
8	Tubo PVC

LEGENDA	
1	Manto d'usura
2	Binder
3	Fondazione stradale
4	Nastro di segnalazione Safer
5	Rinterro con materiali provenienti dagli scavi
6	Sabbia vagliata
7	Tubo condotta fognaria in PVC rigido conforme a norma UNI EN 1401-1 tipo SN

SCHEMA VASCA DI LAMINAZIONE PER INVARIANZA IDRAULICA

LEGENDA	
1	Caditoie stradali
2	Tubo in PEAD di raccolta acque meteoriche di dilavamento stradale
3	Vasche di disoleamento - dissabbiatura
4	Vasca di laminazione in c.a.
5	Pompa a immersione
6	Pluviali di raccolta acque piovane da coperture e superfici impermeabili di ogni lotto
7	Tubo in PEAD di scarico acque bianche, immissione in fogna
8	Scarico acque nere da ciascun lotto
9	Camere di ispezione a monte dell'immissione
10	Tubazione fogna esistente

COMUNE DI STRADELLA PROVINCIA DI PAVIA

Committente

GIOVANNI MARIA GABETTA

frazione Boscheti, 10
27040 - Cigognola (PV)

Progettati

**E PLUS
STUDIO**

E PLUS STUDIO S.R.L.
via Silvio Cappella, 14
27100, Pavia (PV)

Progettisti:
Paolo Bacci
Massimiliano Koch
Valerio Lozio
Diego Torriani

PIANO DI LOTTIZZAZIONE art.28 Legge 17 Agosto 1942, n.1150

Oggetto

**APR3-VIALE RESISTENZA
SUBAMBITO OVEST**

Viale Resistenza, snc
27049 - Stradella (PV)


Oggetto

**IMPIANTO DI SCARICO
ACQUE REFLUE
PARTICOLARI COSTRUTTIVI**

Tavola

URB-02


Scala
1:20

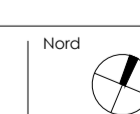

Data
4 aprile 2023

Revisioni

Il disegno e tutte le informazioni che vi sono contenute, sono di esclusiva proprietà di E Plus Studio s.r.l. e non possono essere copiate, riprodotti, resi pubblici senza autorizzazione scritta.

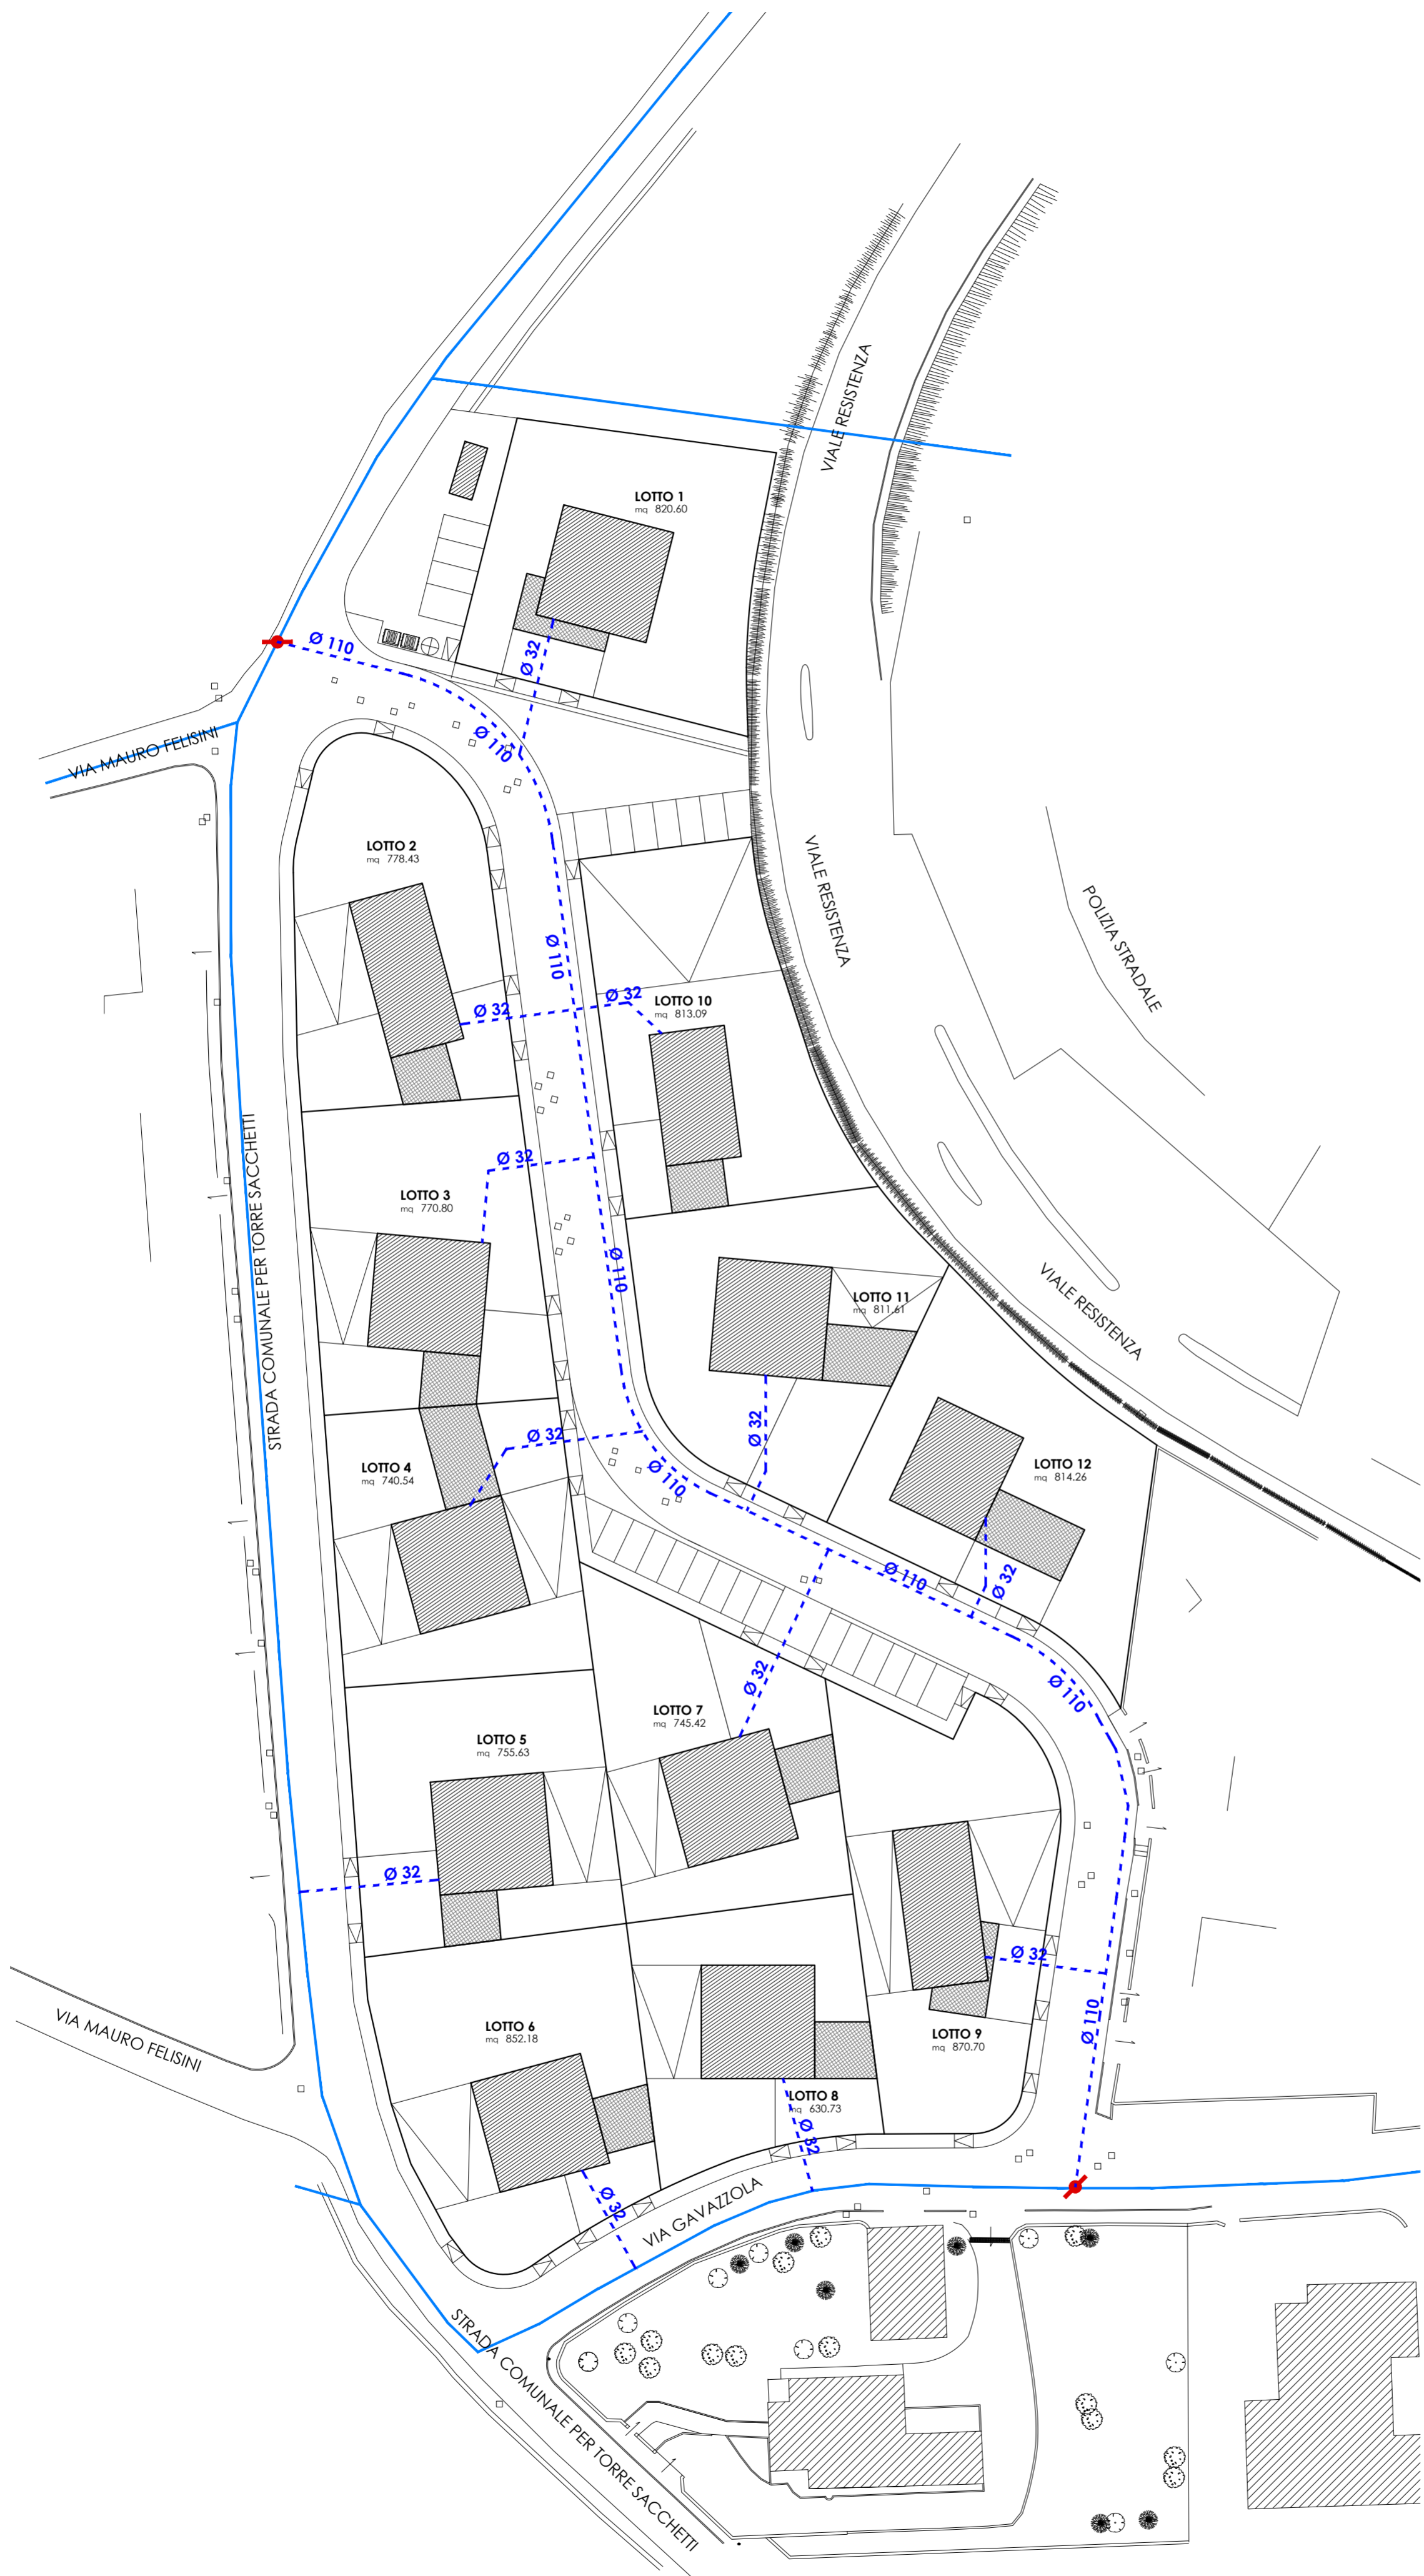

LEGENDA

	Rete di adduzione idrica esistente
	Rete di adduzione idrica di progetto in PEAD
	Saracinesca in chiusino in ghisa sferoidale

NOTE

Profondità di posa: ≥ 70 cm

La tubazione dovrà essere posata in letto di sabbia di almeno 10 cm e ricoperta di sabbia per almeno 20 cm.

Deve essere posizionata ad almeno 30 cm da altri sottoservizi.

COMUNE DI STRADELLA PROVINCIA DI PAVIA

Committente

GIOVANNI MARIA GABETTA

frazione Boschetti, 10
27040 - Cigognola (PV)

Progettisti



E PLUS STUDIO S.R.L.

via Silvio Cappella, 14
27100, Pavia (PV)

Progettisti:
Paolo Bacci
Massimiliano Koch
Valerio Lozio
Diego Torriani

PIANO DI LOTIZZAZIONE

art.28 Legge 17 Agosto 1942, n.1150

Progetto

APR3-VIALE RESISTENZA SUBAMBITO OVEST

Viale Resistenza, snc
27049 - Stradella (PV)

Oggetto

IMPIANTO DI ADDUZIONE IDRICA SCHEMA

Tavola

URB-03

Scala
1:500

Nord










Data

4 aprile 2023

Revisioni

LEGENDA

	Linea elettrica esistente
	Canalizzazione BT Ø160 di progetto, cavidotti in PVC (CEI EN 50086 2-4)
	Canalizzazione BT Ø125 di progetto, cavidotti in PVC (CEI EN 50086 2-4)
	Pozzetto di derivazione BT esistente
	Pozzetto di derivazione di progetto BT 60x60 cm classe D400 UNI EN 124
	Cabina ENEL

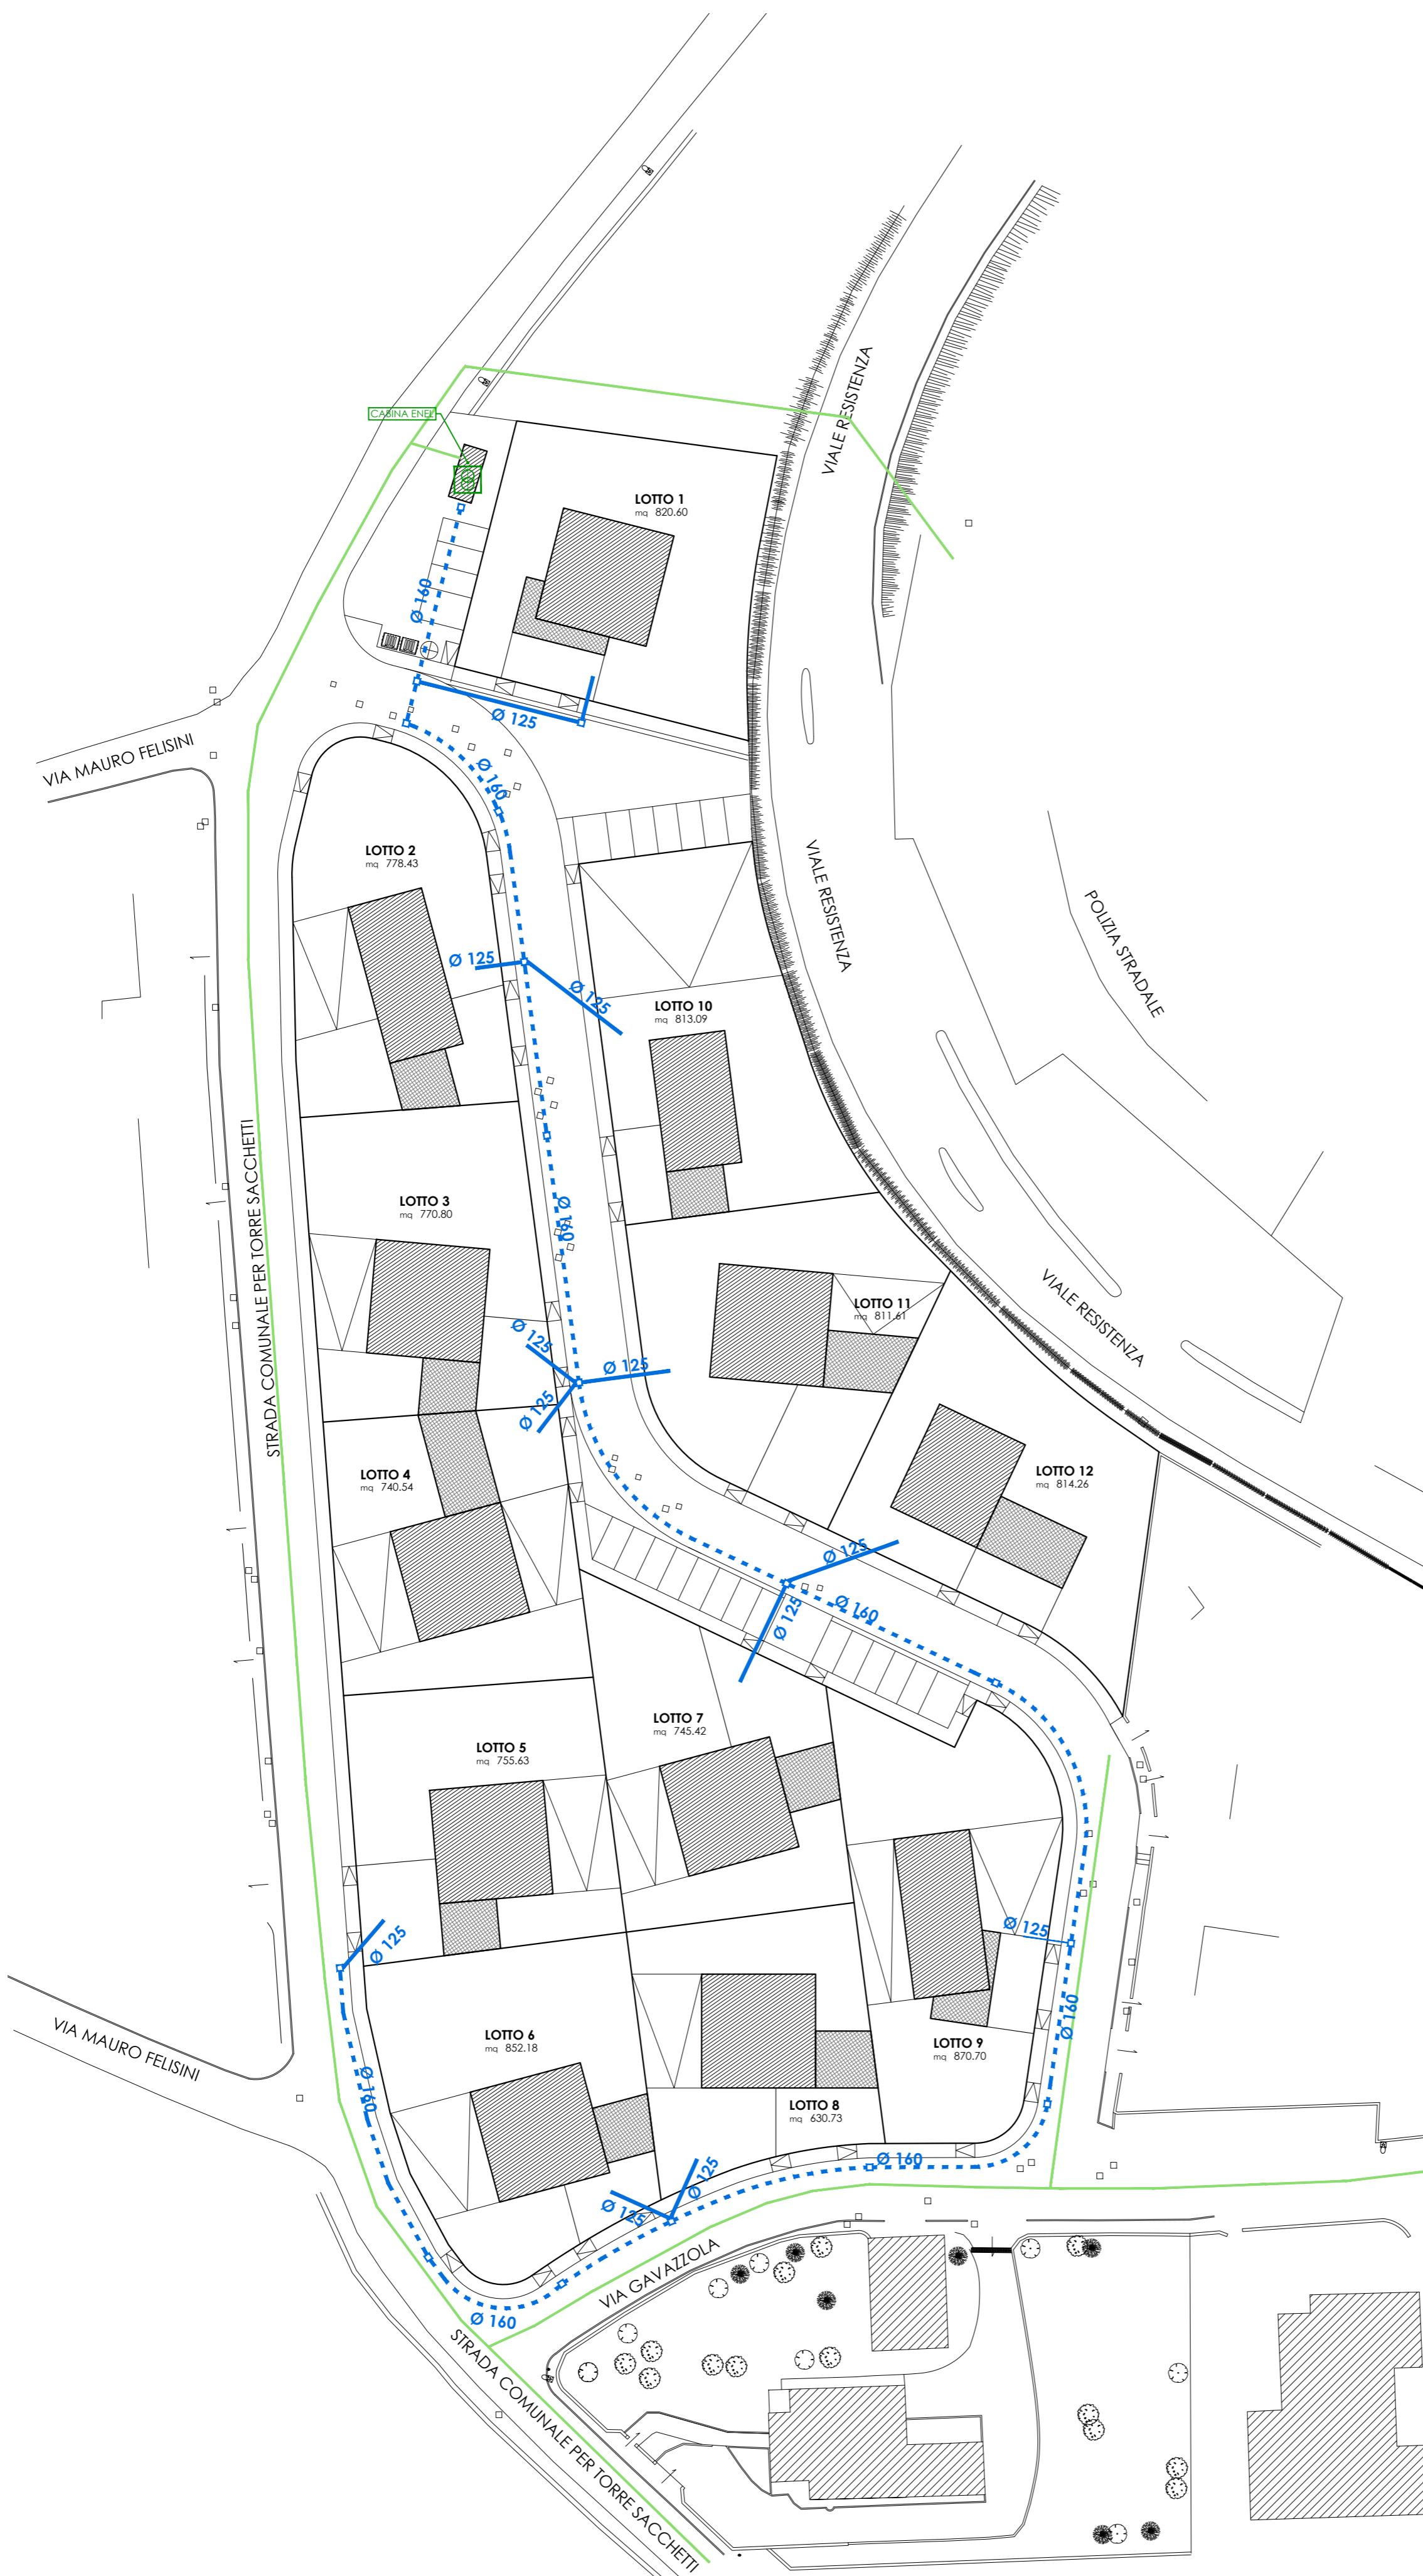

PLANIMETRIA
SCALA 1:500

COMUNE DI STRADELLA
PROVINCIA DI PAVIA

Committente
GIOVANNI MARIA GABETTA
frazione Boschetti, 10
27040 - Cigognola (PV)

Progettisti
ePLUS
STUDIO
E PLUS STUDIO S.R.L.
via Silvio Cappella, 14
27100, Pavia (PV)
Progettisti:
Paolo Bacci
Massimiliano Koch
Valerio Lozio
Diego Torriani

PIANO DI LOTTIZZAZIONE
art.28 Legge 17 Agosto 1942, n.1150


Progetto
APR3-VIALE RESISTENZA
SUBAMBITO OVEST

Viale Resistenza, snc
27049 - Stradella (PV)

Oggetto
IMPIANTO DISTRIBUZIONE
ELETTRICA - SCHEMA

Tavola
URB-04


Scala
1:500

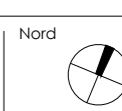

Data
4 aprile 2023

Revisioni


Il disegno e tutte le informazioni che vi sono contenute, sono di esclusiva proprietà di E Plus Studio s.r.l. e non possono essere copiate, riprodotti, resi pubblici senza autorizzazione scritta

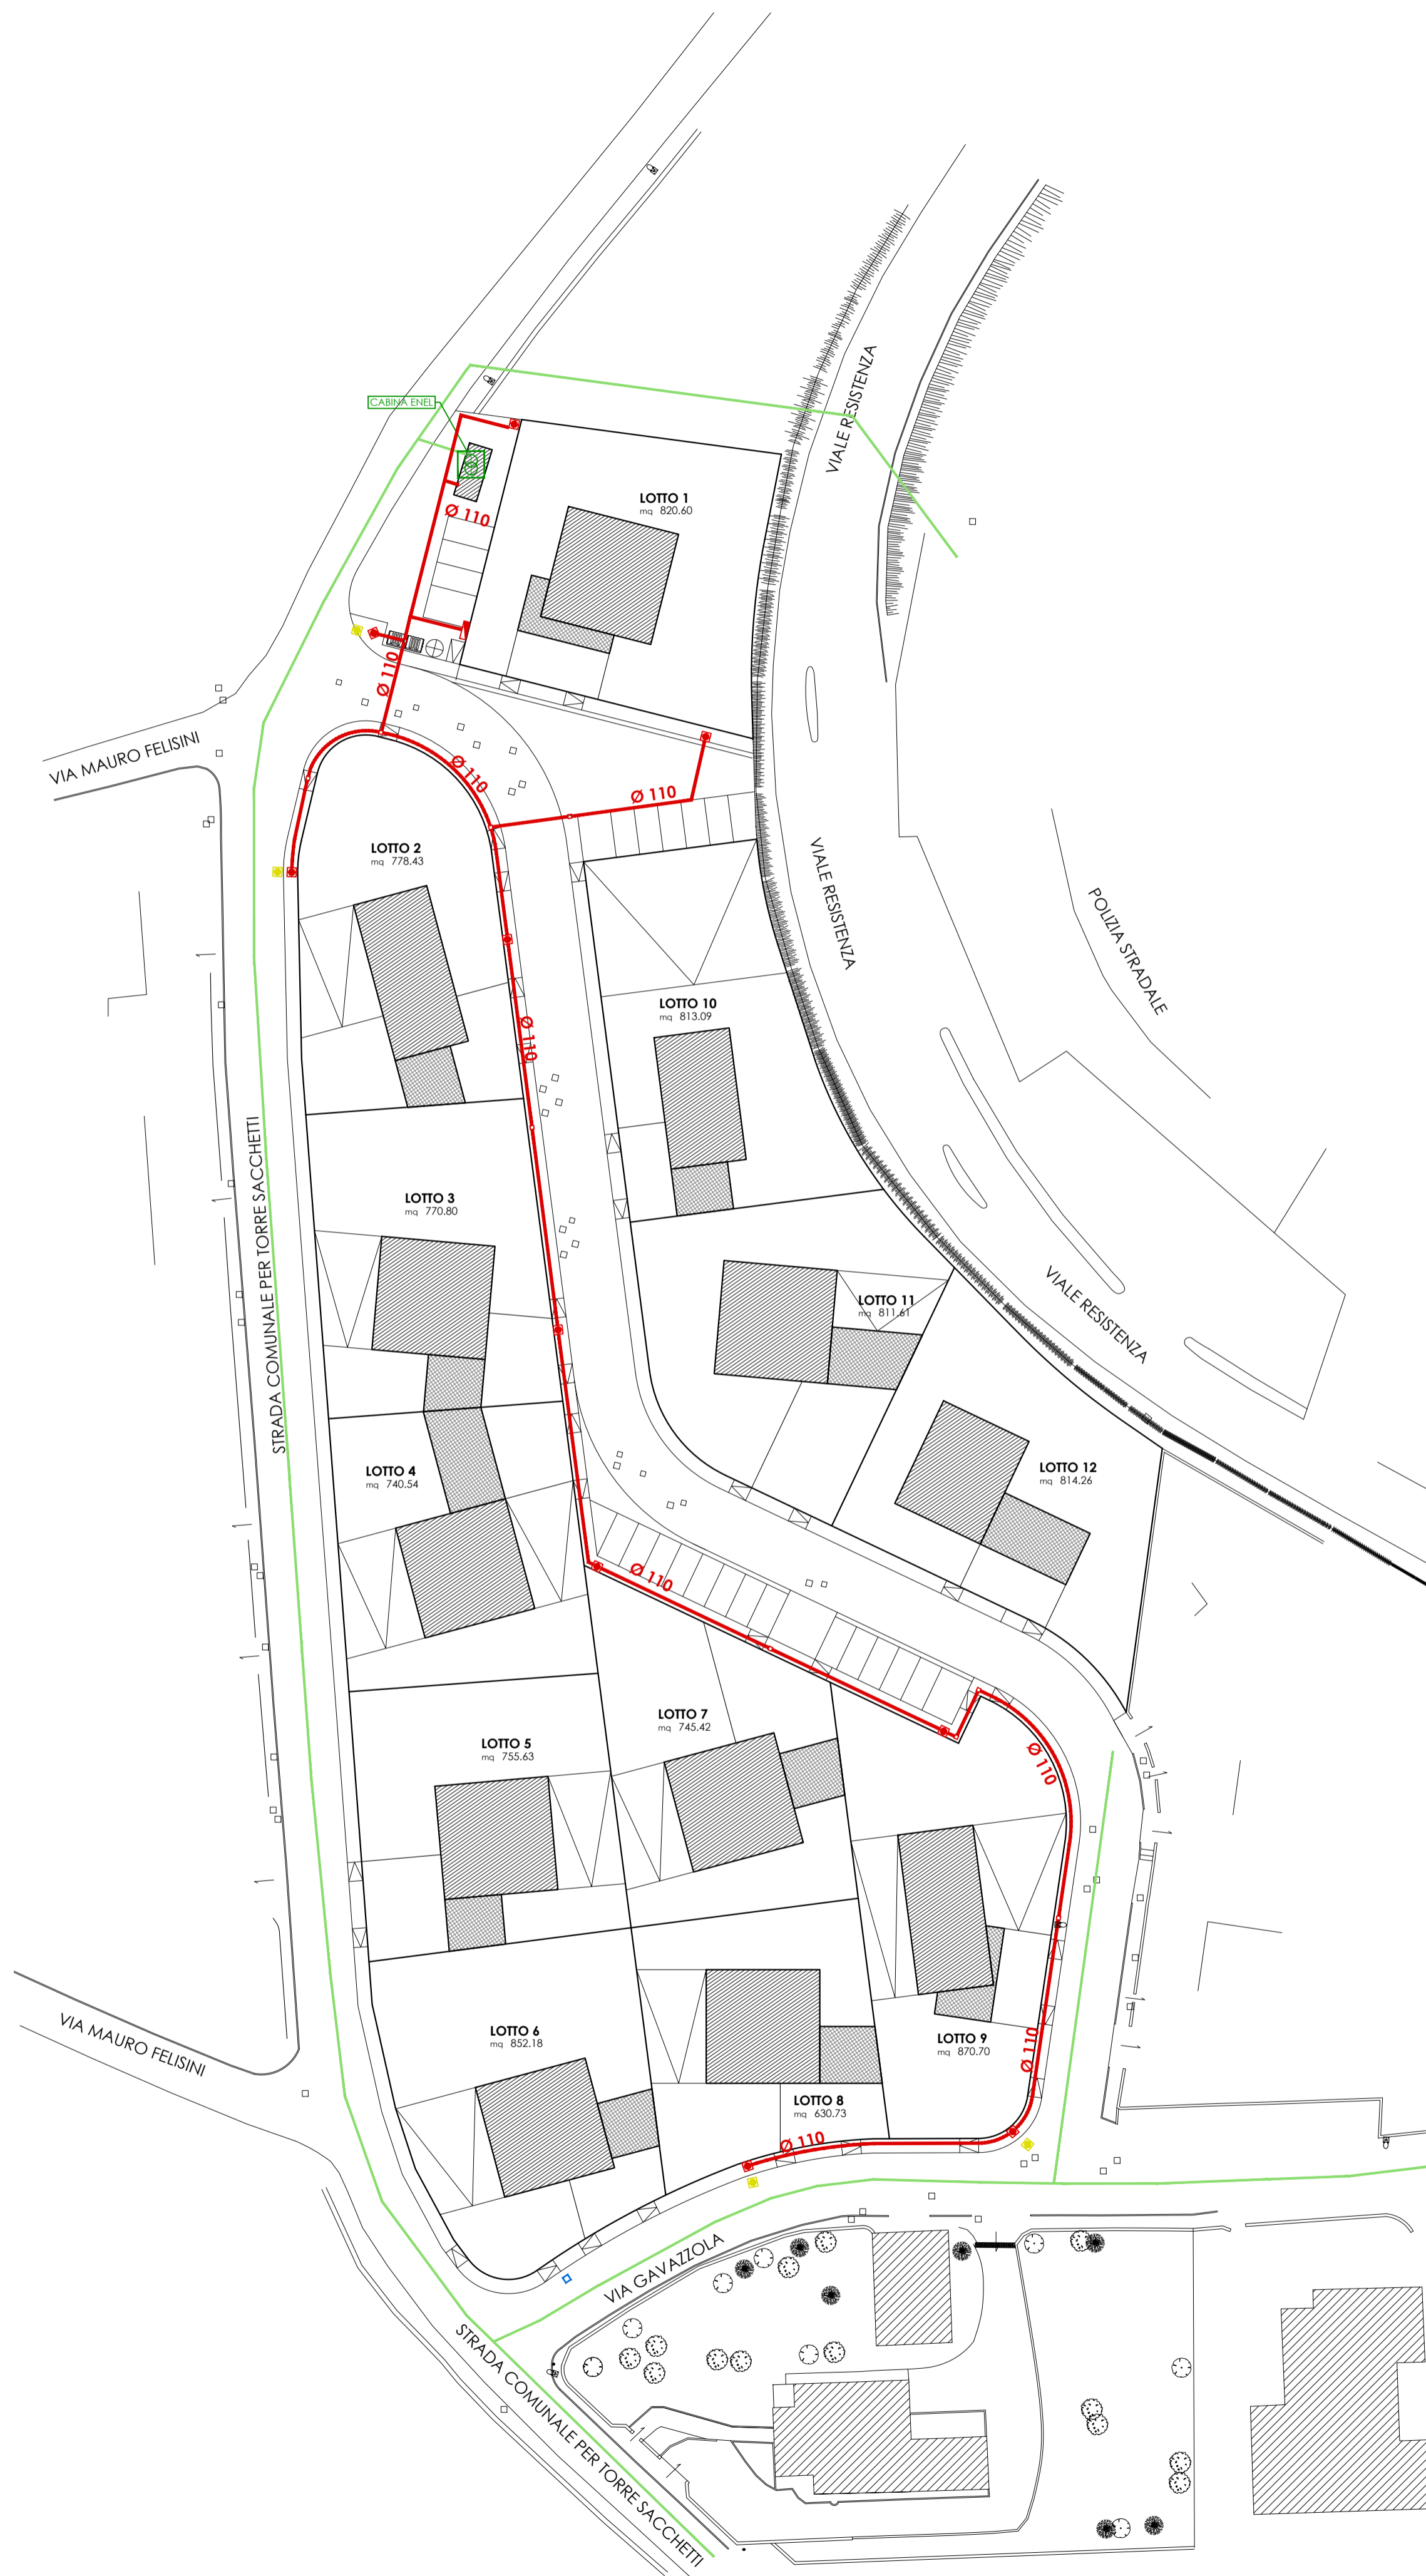

LEGENDA

	Linea elettrica esistente
	Linea illuminazione pubblica, cavidotti in PVC Ø110 di progetto (CEI EN 50086 23-46)
	Pozzetto di derivazione di progetto illuminazione 45 x 45 cm classe D400 UNI EN 124
	Palo illuminazione esistente
	Palo illuminazione da rimuovere
	Palo illuminazione nuovo; h di montaggio: 800 cm
	Trasformatore su palo MT-BT
	Quadro di comando illuminazione

PALO DI ILLUMINAZIONE h 8 m CON POZZETTO PREFABBRICATO SCALA 1:20

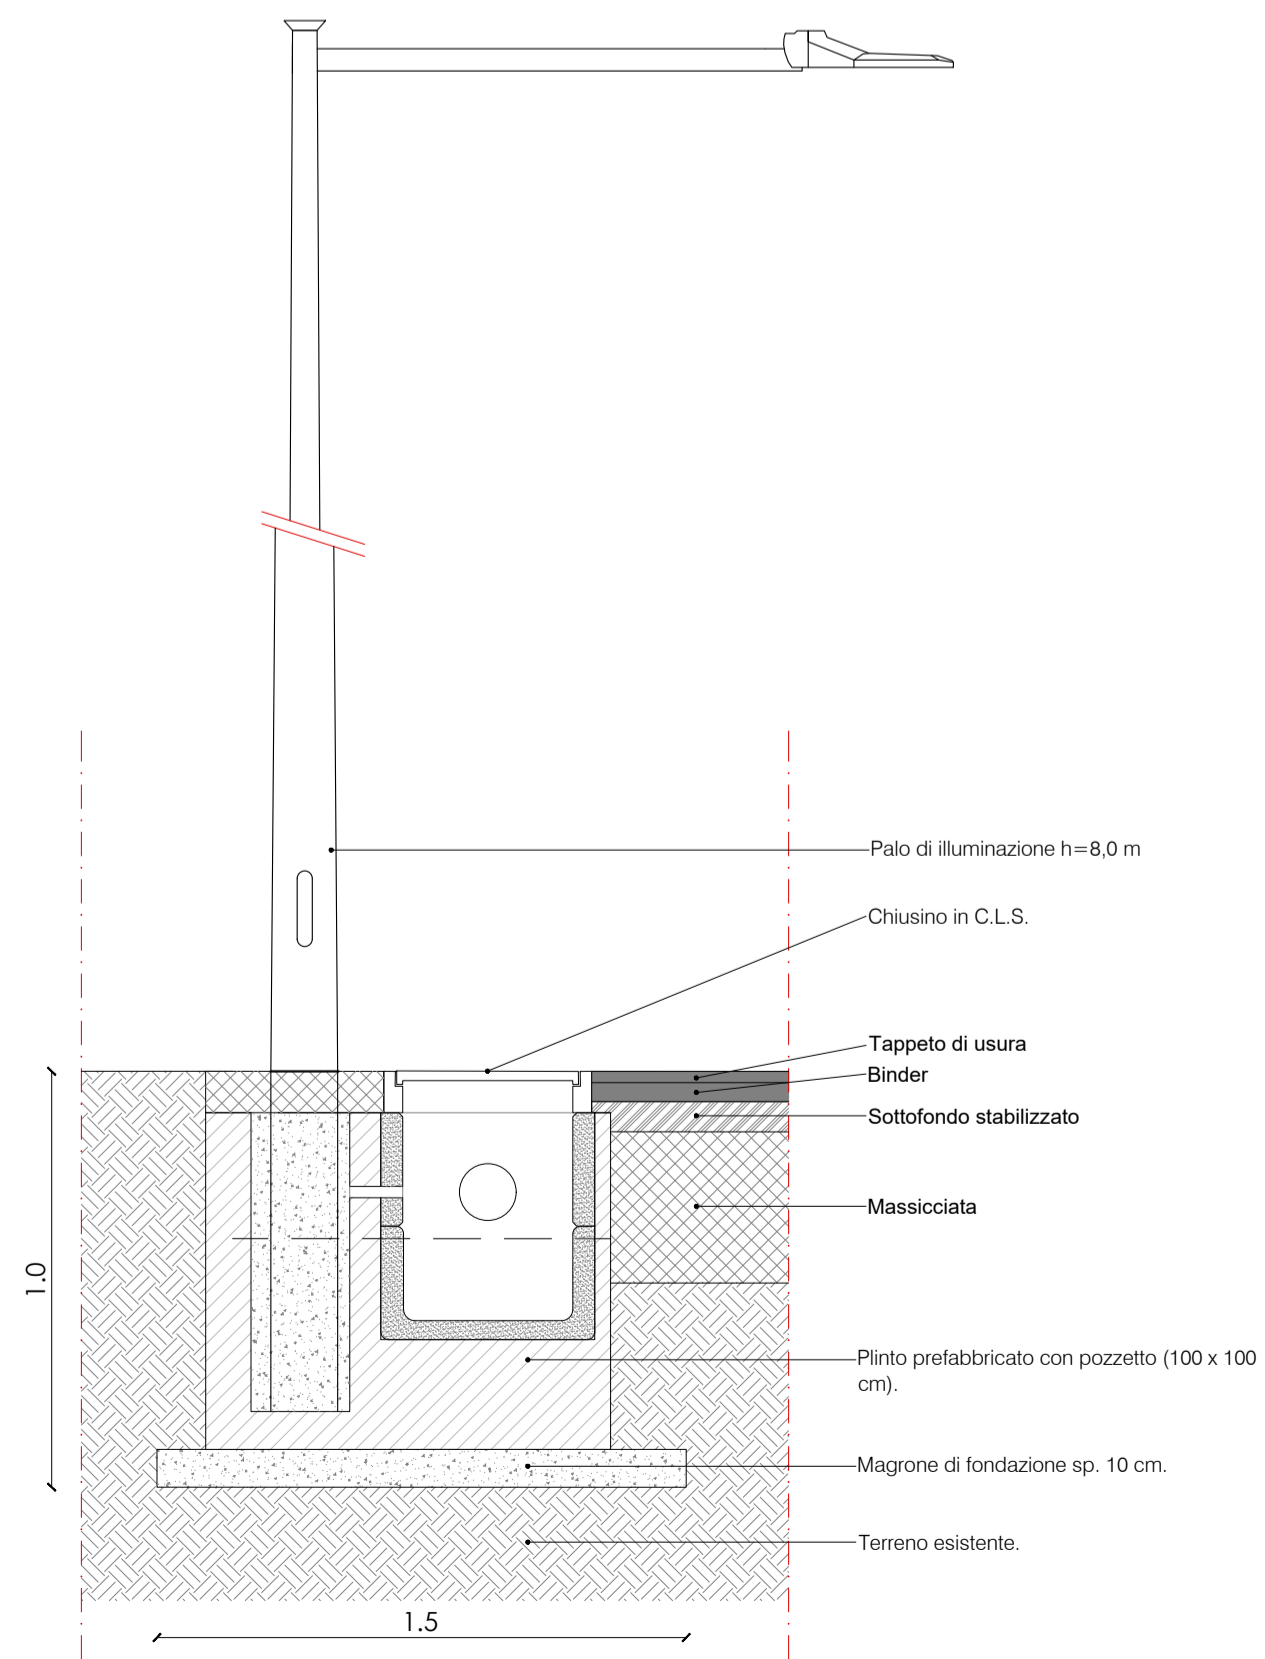

COMUNE DI STRADELLA PROVINCIA DI PAVIA

Committente

GIOVANNI MARIA GABETTA

frazione Boschetti, 10
27040 - Cigognola (PV)

Progettisti

ePLUS
STUDIO

E PLUS STUDIO S.R.L.

via Silvio Cappella, 14
27100, Pavia (PV)

Progettisti:
Paolo Bacci
Massimiliano Koch
Valerio Lozio
Diego Toriani

PIANO DI LOTTIZZAZIONE art.28 Legge 17 Agosto 1942, n.1150

Progetto

APR3-VIALE RESISTENZA SUBAMBITO OVEST

Viale Resistenza, snc
27049 - Stradella (PV)


Oggetto

IMPIANTO DI ILLUMINAZIONE PUBBLICA - SCHEMA

Tavola

URB-05


Scala
1:500

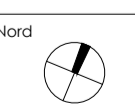

Data

4 aprile 2023

Revisioni

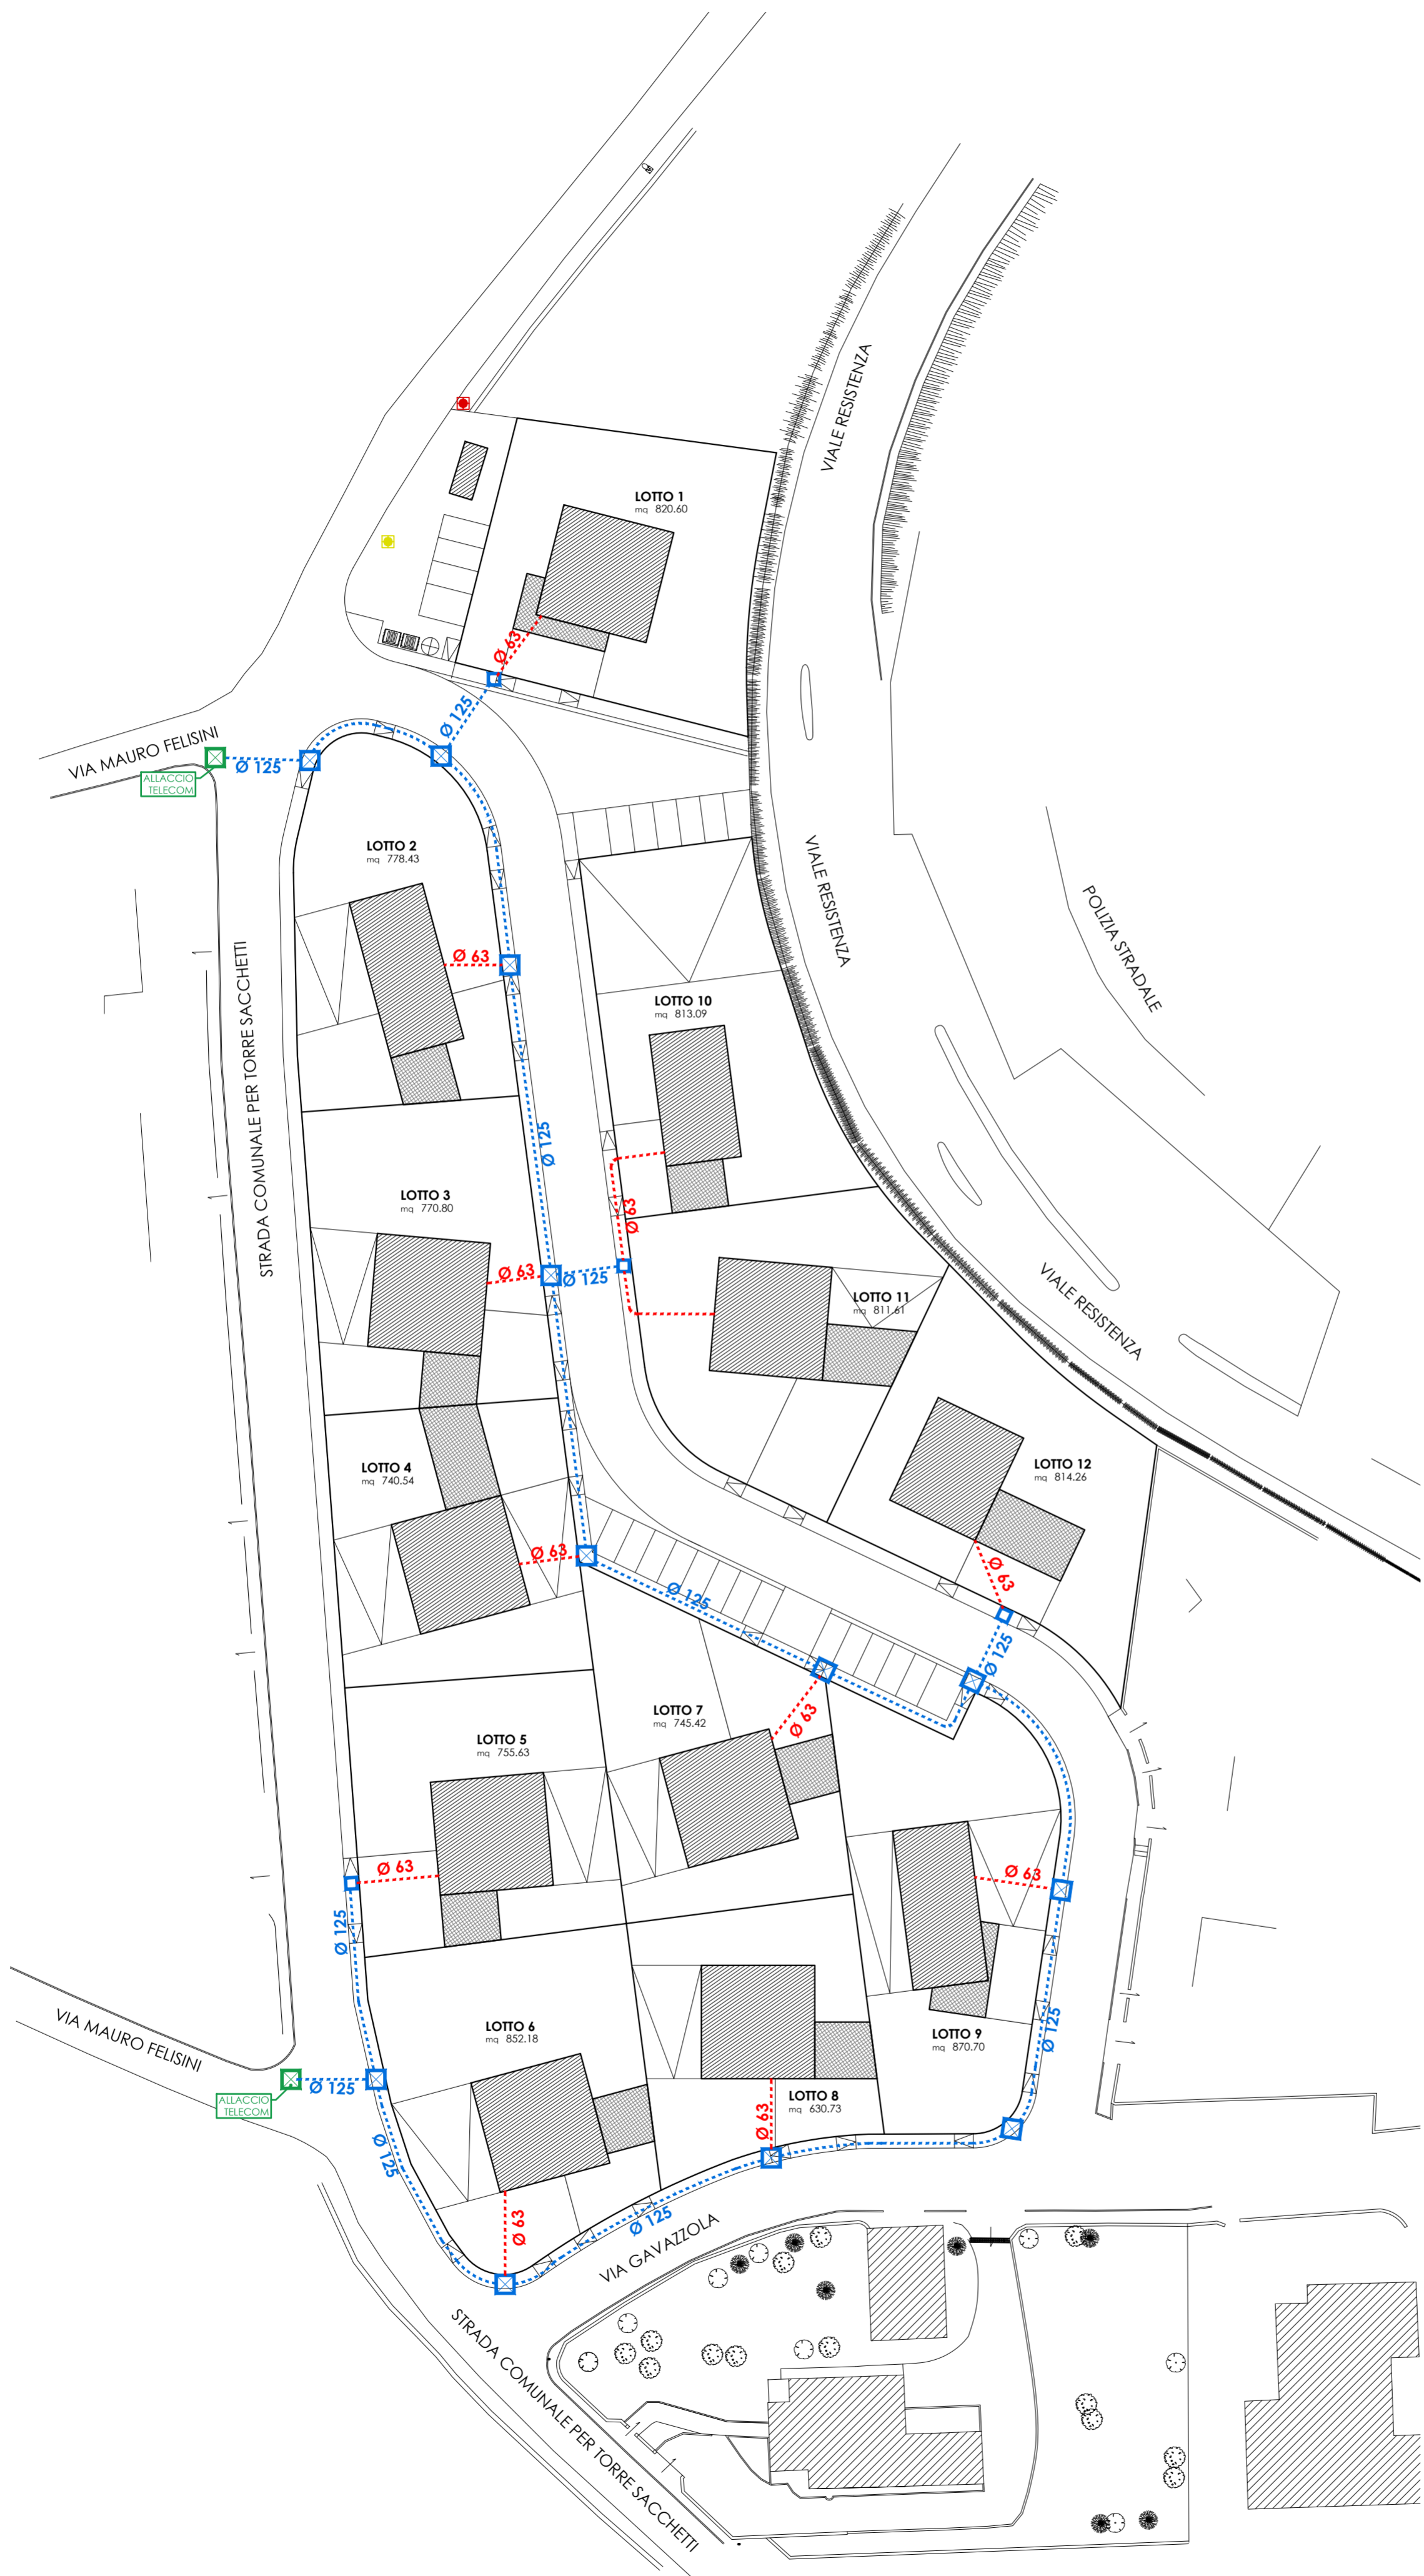

LEGENDA

	Tubo PVC Ø125mm S.4.1
	Tubo PVC Ø63mm S.4.1
	Pozzetto 60x60 cm con chiusura in ghisa D.400
	Pozzetto 40x40 cm con chiusura in ghisa D.400
	Pozzetto 40x40 cm con chiusura in ghisa D.400 esistente
	Palo SIP da rimuovere
	Palo SIP nuovo

NOTE

Profondità di posa:
 - marciapiede 60 cm
 - banchina 80 cm
 - attraversamenti 100 cm
 La dimensione dei manufatti si riferisce alle dimensioni interne

COMUNE DI STRADELLA PROVINCIA DI PAVIA

Committente

GIOVANNI MARIA GABETTA

frazione Boschetti, 10
 27040 - Cigognola (PV)

Progettisti



E PLUS STUDIO S.R.L.

via Silvio Cappella, 14
 27100, Pavia (PV)

Progettisti:
 Paolo Bacci
 Massimiliano Koch
 Valerio Lozio
 Diego Torriani

PIANO DI LOTTIZZAZIONE

art.28 Legge 17 Agosto 1942, n.1150

Progetto

APR3-VIALE RESISTENZA SUBAMBITO OVEST

Viale Resistenza, snc
 27049 - Stradella (PV)

Oggetto

IMPIANTO TELECOMUNICAZIONI SCHEMA

Tavola

URB-06

Scala
 1:500

Nord



Data

4 aprile 2023

Revisioni



LEGENDA

	Tubo PVC Ø125mm S.4,1
	Tubo PVC Ø63mm S.4,1
	Pozzetto 60x60 cm con chiusino in ghisa D.400
	Pozzetto 40x40 cm con chiusino in ghisa D.400

Predisposizione infrastruttura per passaggio fibra

**COMUNE DI STRADELLA
PROVINCIA DI PAVIA**

Committente
GIOVANNI MARIA GABETTA
frazione Boschetti, 10
27040 - Cigognola (PV)

Progettisti
ePLUS STUDIO **E PLUS STUDIO S.R.L.**
via Silvio Cappella, 14
27100, Pavia (PV)


Progettisti:
Paolo Bacci
Massimiliano Koch
Valerio Lozio
Diego Torriani


PIANO DI LOTTIZZAZIONE
art.28 Legge 17 Agosto 1942, n.1150

Progetto
**APR3-VIALE RESISTENZA
SUBAMBITO OVEST**
Viale Resistenza, snc
27049 - Stradella (PV)

Oggetto
**IMPIANTO INFRASTRUTTURA
DIGITALE - SCHEMA**

Tavola
URB-07
Scala
1:500
Data
4 aprile 2023
Revisori

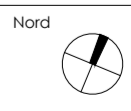

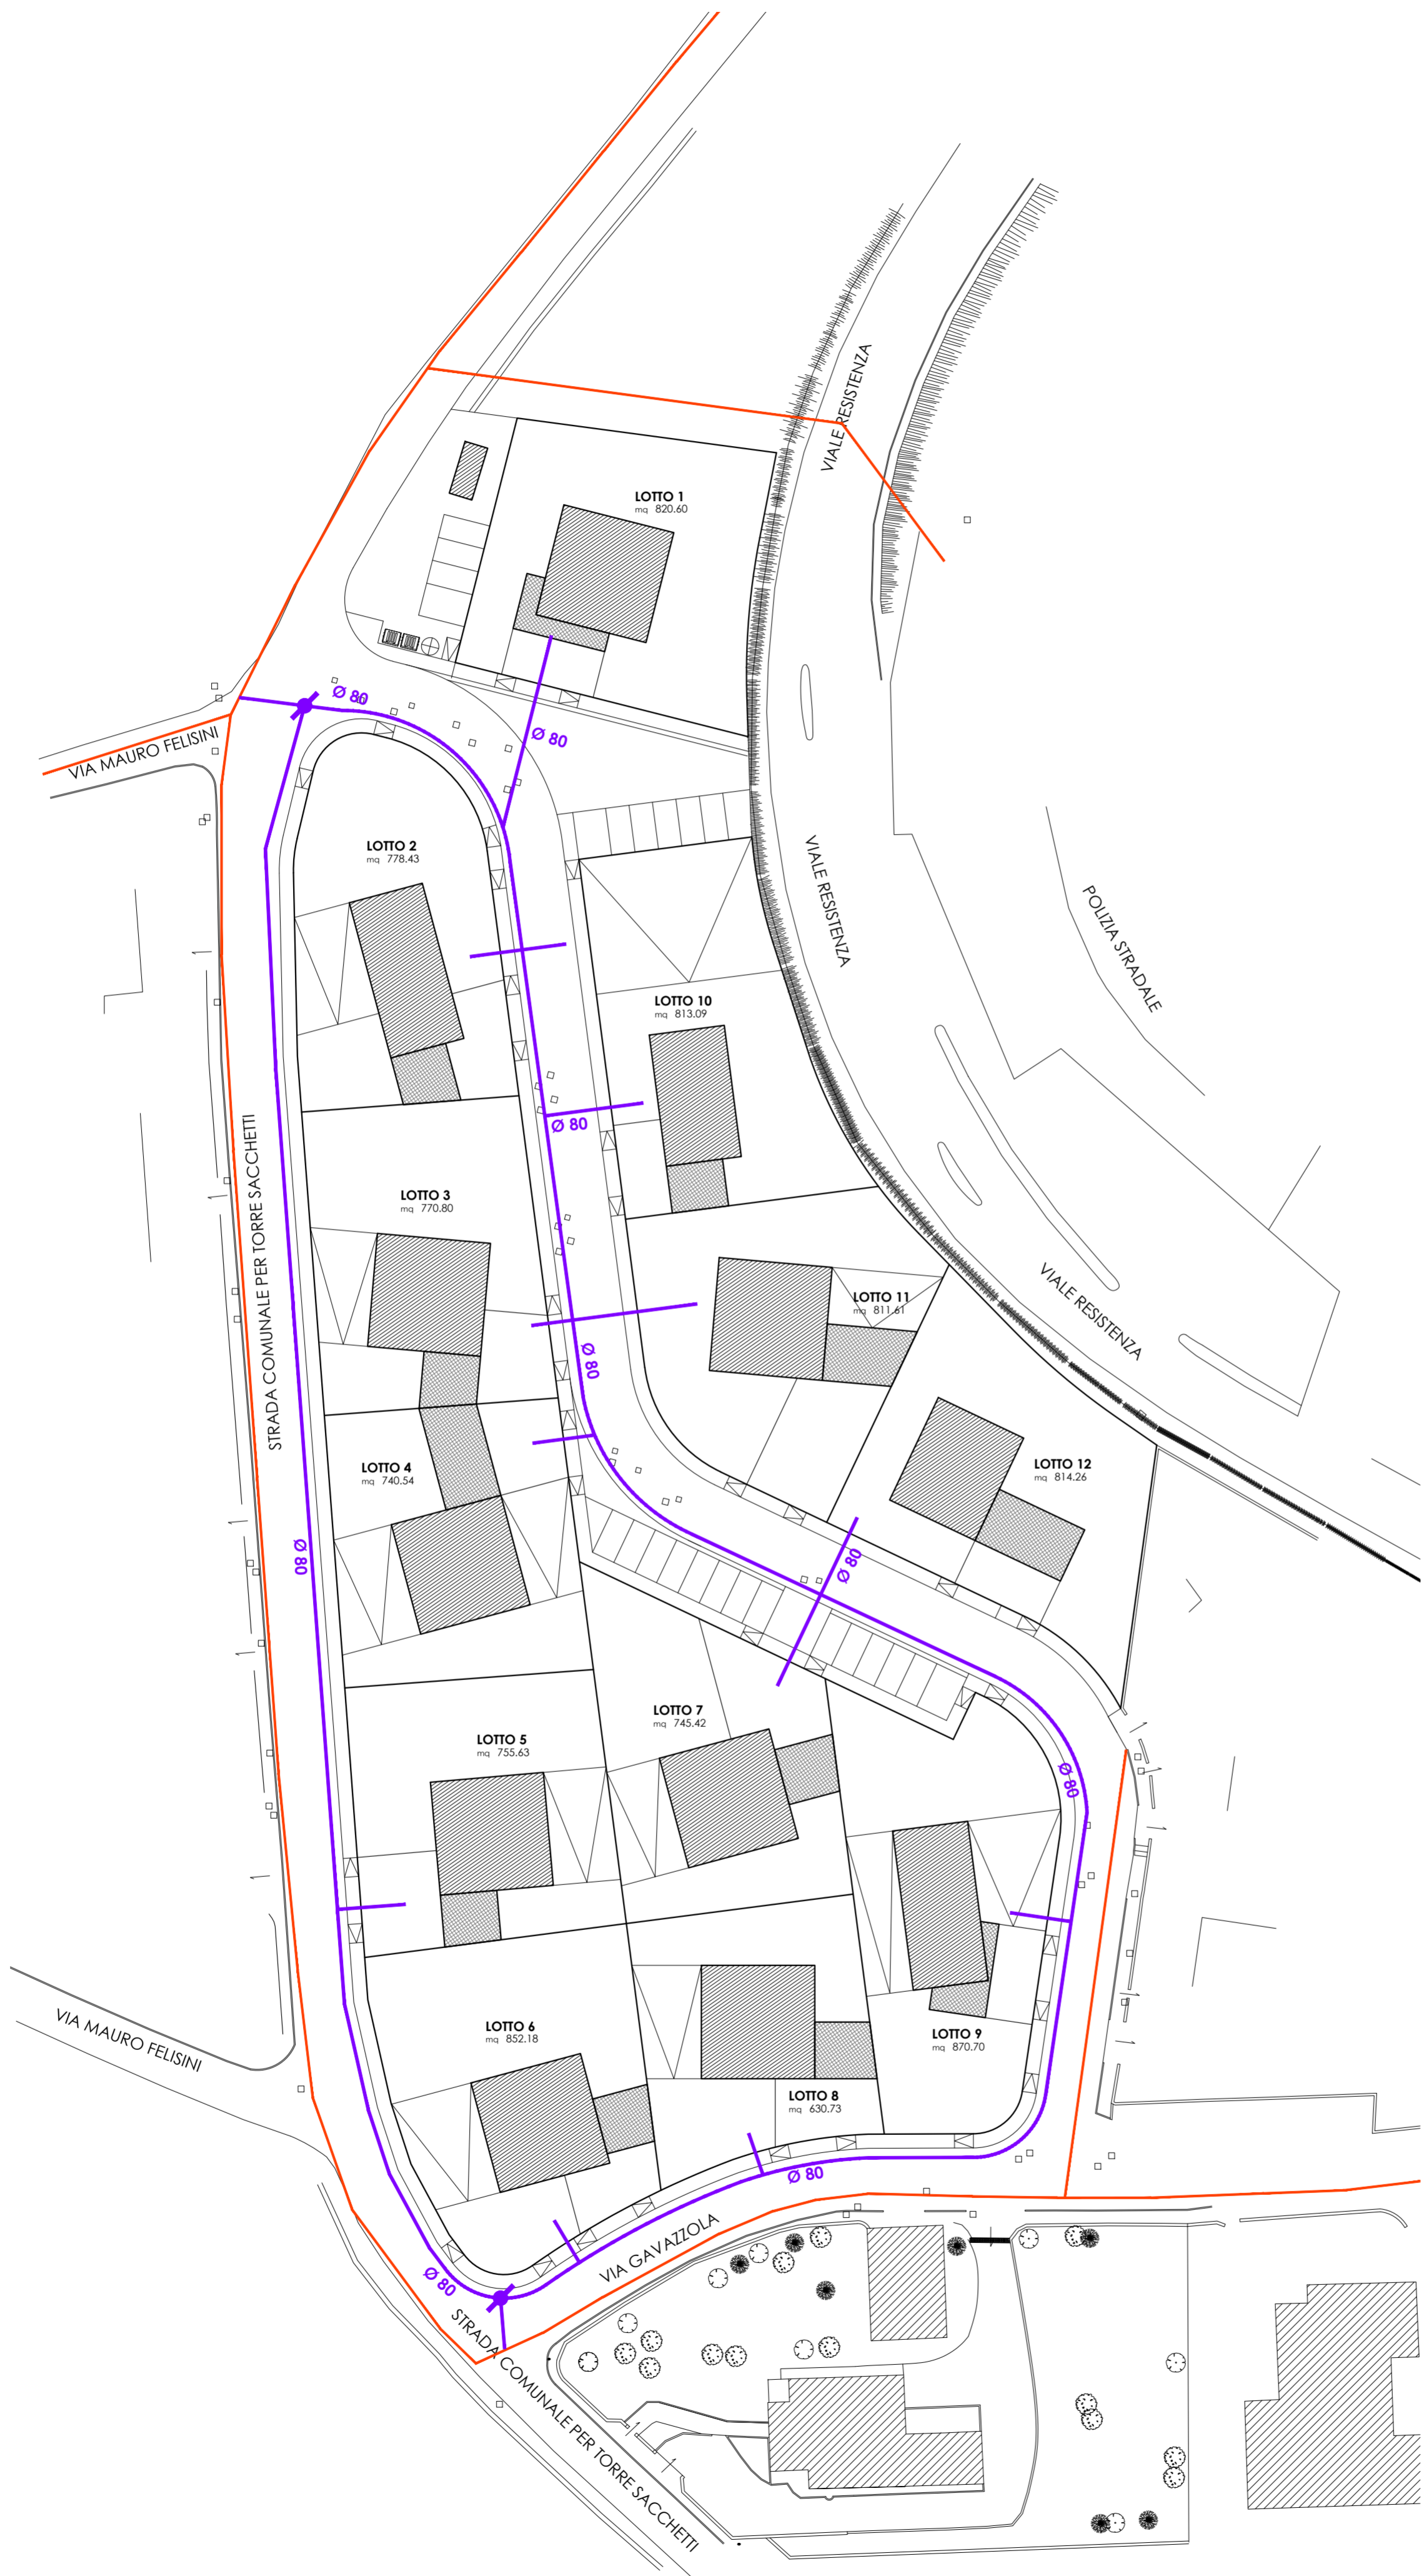

PLANIMETRIA
SCALA 1:500

LEGENDA

	Rete gas esistente
	Rete gas di progetto - tubo in acciaio DN80
	Valvola di intercettazione comparto in pozzetto

COMUNE DI STRADELLA
PROVINCIA DI PAVIA

Committente
GIOVANNI MARIA GABETTA
frazione Boschetti, 10
27040 - Cigognola (PV)


Progettisti
ePLUS STUDIO **E PLUS STUDIO S.R.L.**
via Silvio Cappella, 14
27100, Pavia (PV)
Progettisti:
Paolo Bacci
Massimiliano Koch
Valerio Lozio
Diego Torriani

PIANO DI LOTTIZZAZIONE
art.28 Legge 17 Agosto 1942, n.1150


Progetto
APR3-VIALE RESISTENZA
SUBAMBITO OVEST
Viale Resistenza, snc
27049 - Stradella (PV)

Oggetto
IMPIANTO DI DISTRIBUZIONE
GAS METANO - SCHEMA

Tavola
URB-08
Scala
1:500
Data
4 aprile 2023
Revisori

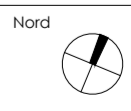

Il disegno e tutte le informazioni che vi sono contenute, sono di esclusiva proprietà di E Plus Studio s.r.l. e non possono essere copiate, riprodotti, resi pubblici senza autorizzazione scritta

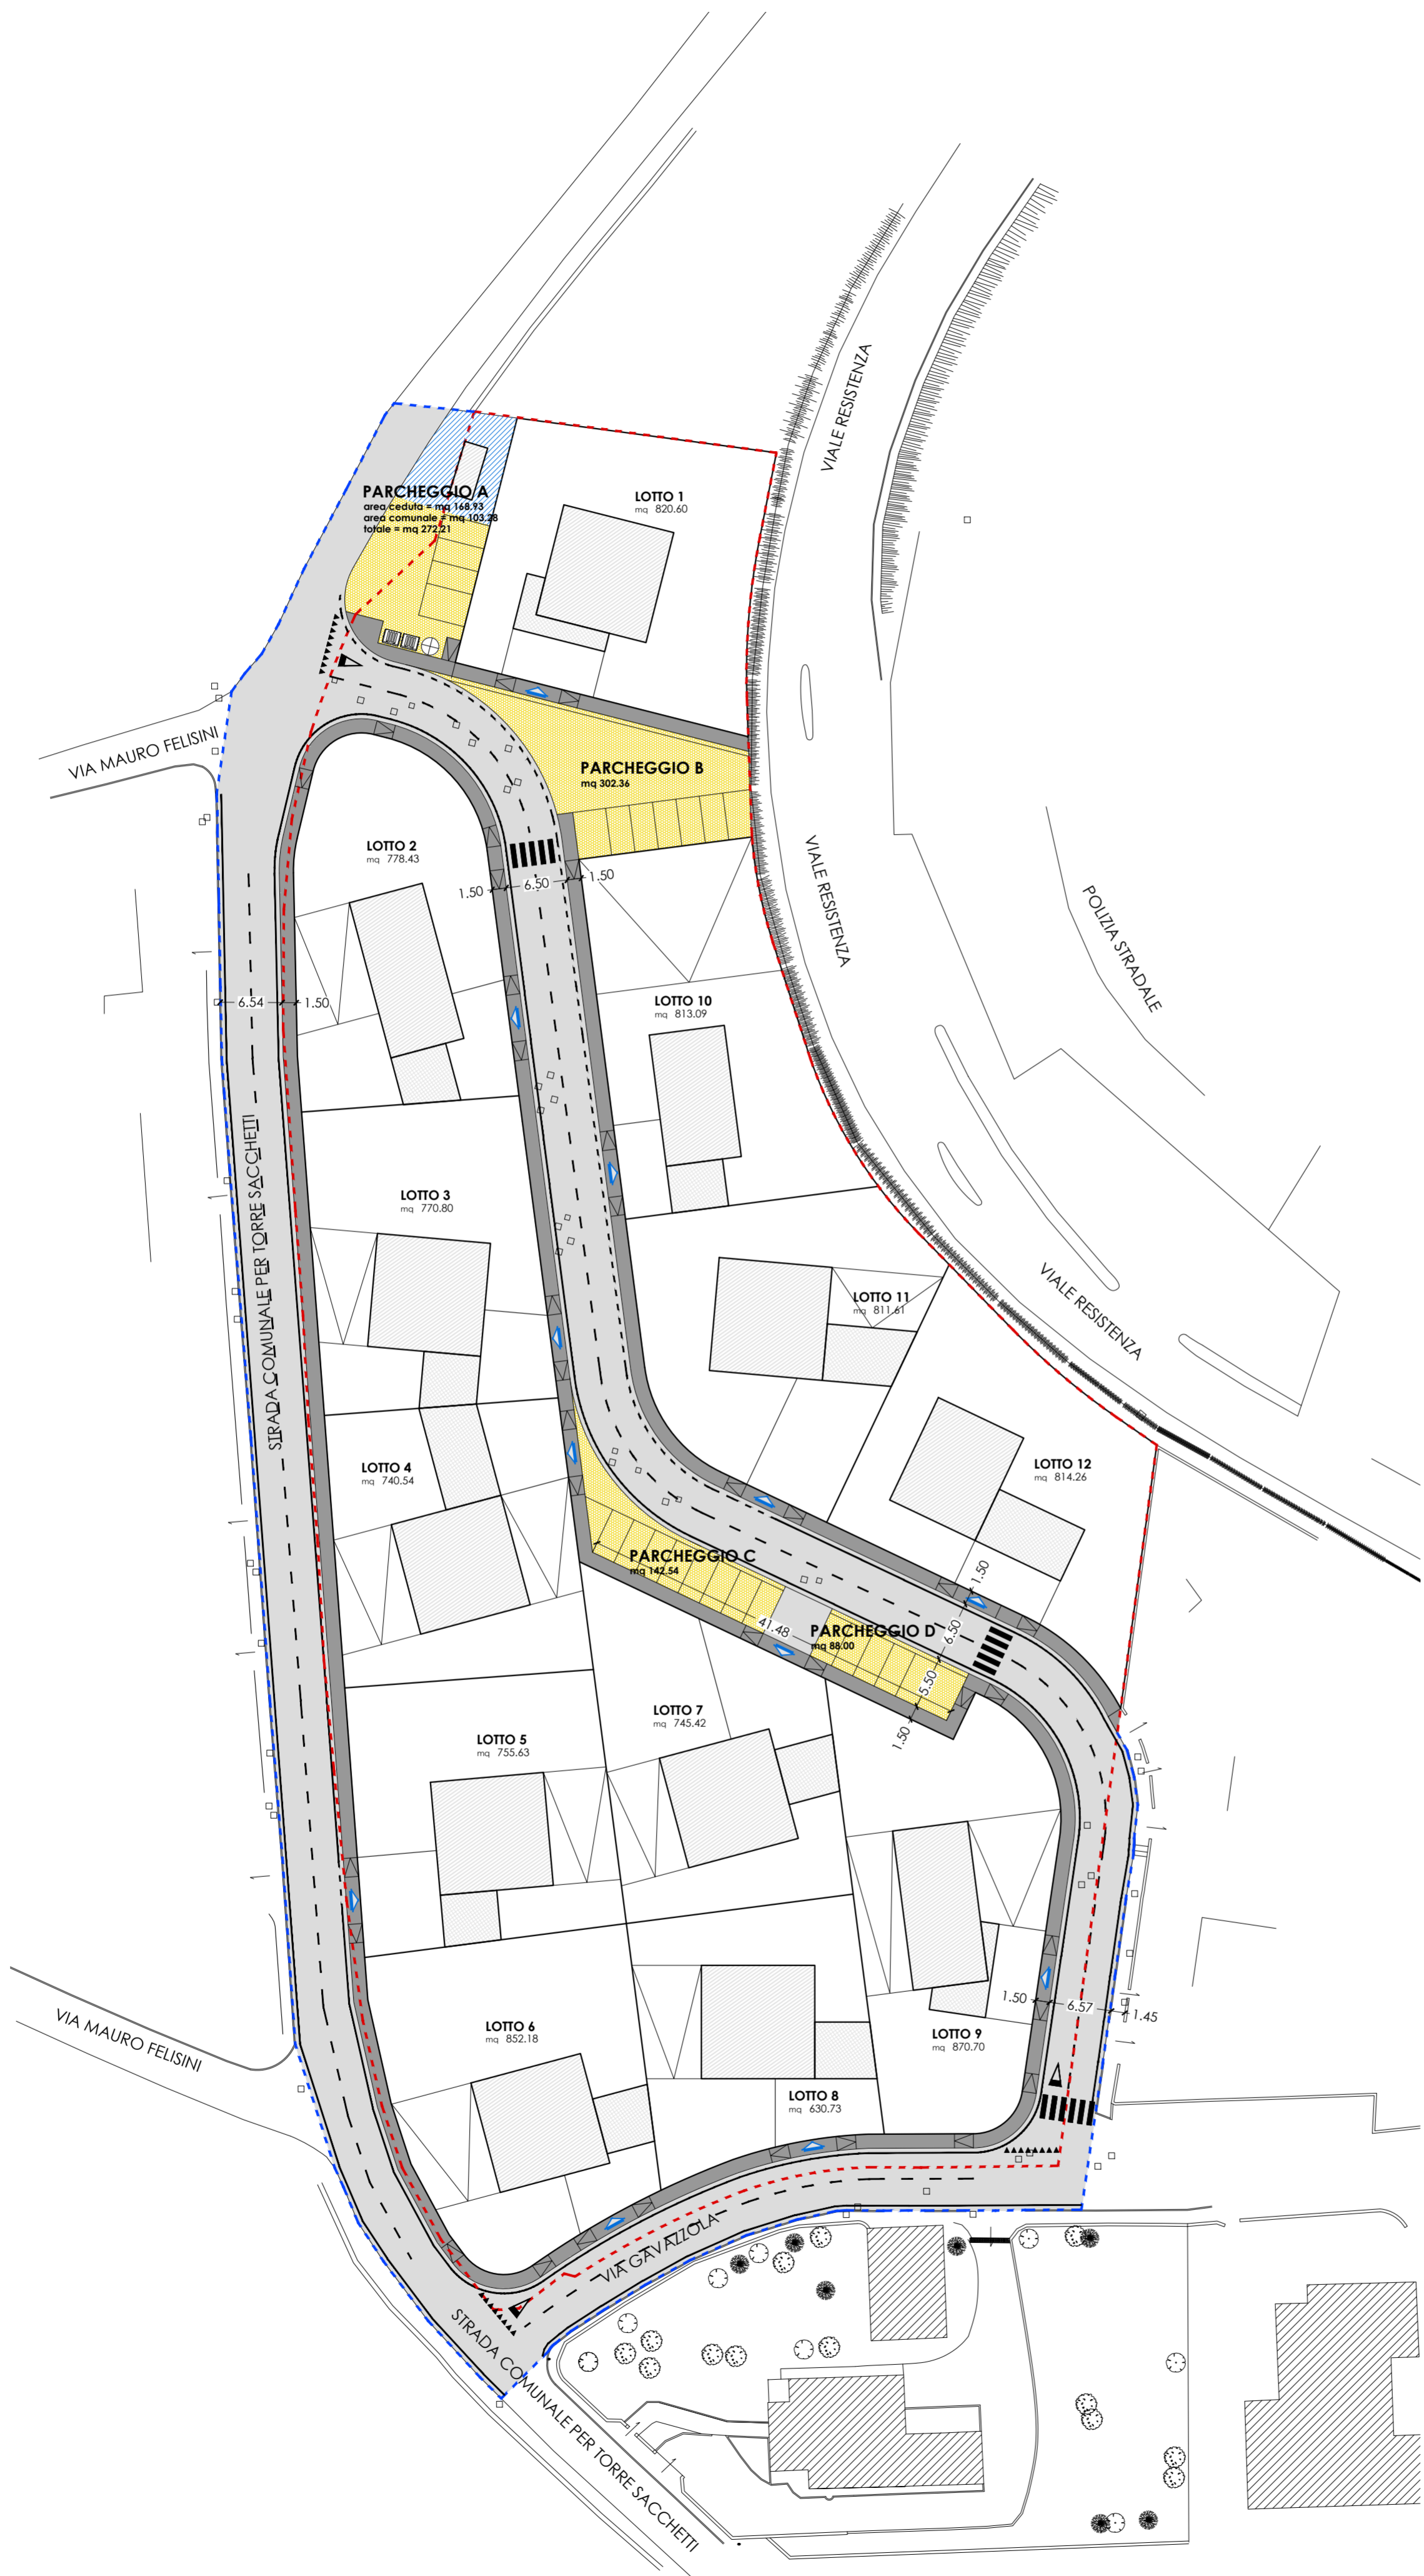

PLANIMETRIA
SCALA 1:500

LEGENDA

	Area oggetto del PL
	Area di progetto fuori comparto
	Divisione lotti residenziali
	Parcheggio pubblico
	Viabilità pubblica
	Marciapiedi
	Sagoma indicativa costruzioni
	Ingressi carrabili
	Sagoma indicativa box auto
	Aree per funzioni pubbliche

COMUNE DI STRADELLA
PROVINCIA DI PAVIA

Committente
GIOVANNI MARIA GABETTA
frazione Boschetti, 10
27040 - Cigognola (PV)

Progettisti
ePLUS STUDIO **E PLUS STUDIO S.R.L.**
via Silvio Cappella, 14
27100, Pavia (PV)
Progettisti:
Paolo Bacci
Massimiliano Koch
Valerio Lozio
Diego Torriani


PIANO DI LOTTIZZAZIONE
art.28 Legge 17 Agosto 1942, n.1150

Progetto
APR3-VIALE RESISTENZA
SUBAMBITO OVEST
Viale Resistenza, snc
27049 - Stradella (PV)

Oggetto
SISTEMA VIABILISTICO
PLANIMETRIA QUOTATA

Tavola
URB-09
Scala
1:500
Data
4 aprile 2023
Revisori

Il disegno e tutte le informazioni che vi sono contenute, sono di esclusiva proprietà di E Plus Studio s.r.l. e non possono essere copiate, riprodotti, resi pubblici senza autorizzazione scritta

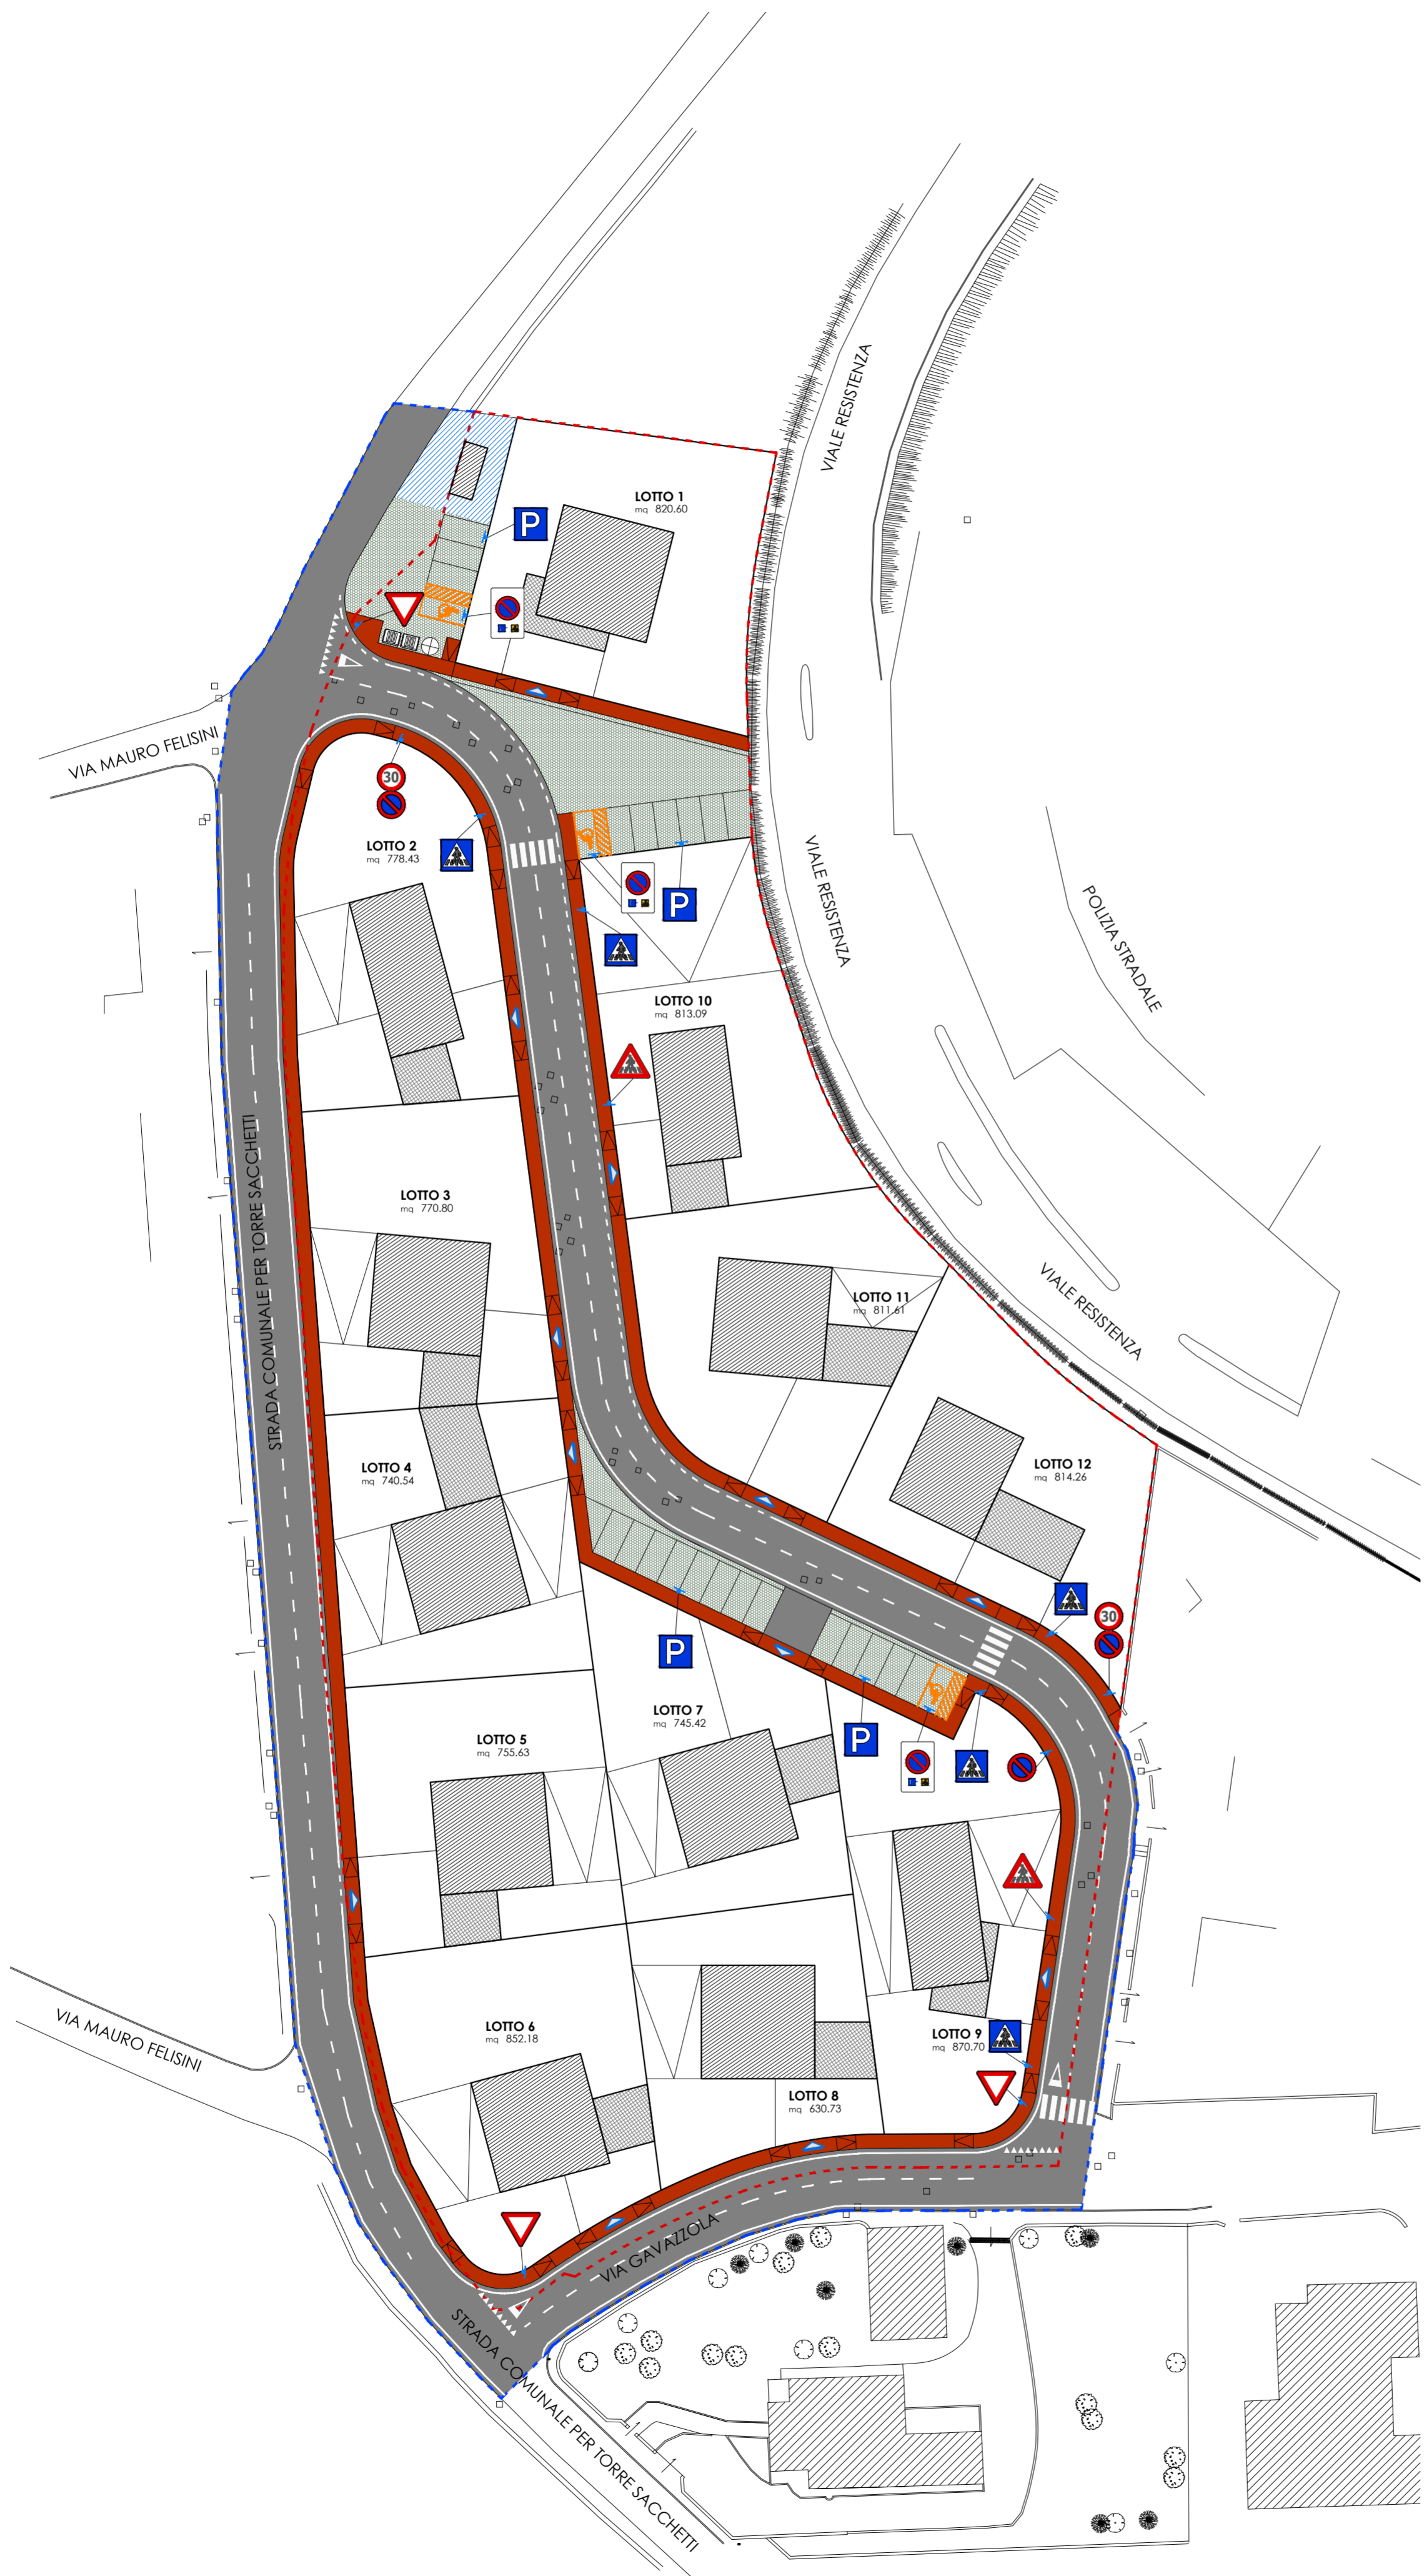

LEGENDA

	Area oggetto del PL
	Area di progetto fuori comparto
	Divisione lotti residenziali
	Parcheggio pubblico
	Viabilità pubblica
	Marciapiedi
	Sagoma indicativa costruzioni
	Ingressi carrabili
	Sagoma indicativa box auto
	Aree per funzioni pubbliche
	Posizione pali segnaletica verticale

COMUNE DI STRADELLA PROVINCIA DI PAVIA

Committente

GIOVANNI MARIA GABETTA

frazione Boschetti, 10
27040 - Cigognola (PV)

Progettisti



E PLUS STUDIO S.R.L.

via Silvio Cappella, 14
27100, Pavia (PV)

Progettisti:
Paolo Bacci
Massimiliano Koch
Valerio Lozio
Diego Torriani

PIANO DI LOTTIZZAZIONE

art.28 Legge 17 Agosto 1942, n.1150

Progetto

APR3-VIALE RESISTENZA SUBAMBITO OVEST

Viale Resistenza, snc
27049 - Stradella (PV)

Oggetto

SISTEMA VIABILISTICO SEGNALETICA STRADALE

Tavola

URB-10

Scala
1:500

Nord



Data

4 aprile 2023

Revisioni